



REZIDENCE
POD KOTLÁŘKOU


Objekt0
Byt č.0.01.1
Dispozice3+kk
Podlaží1. PP

0.01.1.1	PŘEDSÍŇ	14,0 m ²
0.01.1.2	WC	1,5 m ²
0.01.1.3	KOUPELNA	4,9 m ²
0.01.1.4	LOŽNICE	20,4 m ²
0.01.1.5	POKOJ	16,0 m ²
0.01.1.6	OBÝVACÍ POKOJ + KK	23,7 m ²
Celková vnitřní užitná plocha		80,5 m ²
Celková podlahová plocha		85,4 m ²
0.01.1.7	LODŽIE	5,2 m ²


Upozornění: Plochy jednotlivých místností jsou pouze orientační.
Vybírazení zařízení v plánech bytů (nábytek, kuchyňská linka, elektrické spotřebiče atd.) není součástí dodávky. Rozsah dodávky je specifikován ve standardu. Investor si vyhrazuje právo na drobné úpravy.




MS-INVEST a.s.
Sokolovská 694/100a
186 00 Praha 8
Zákaznická linka
+420 601 301 301

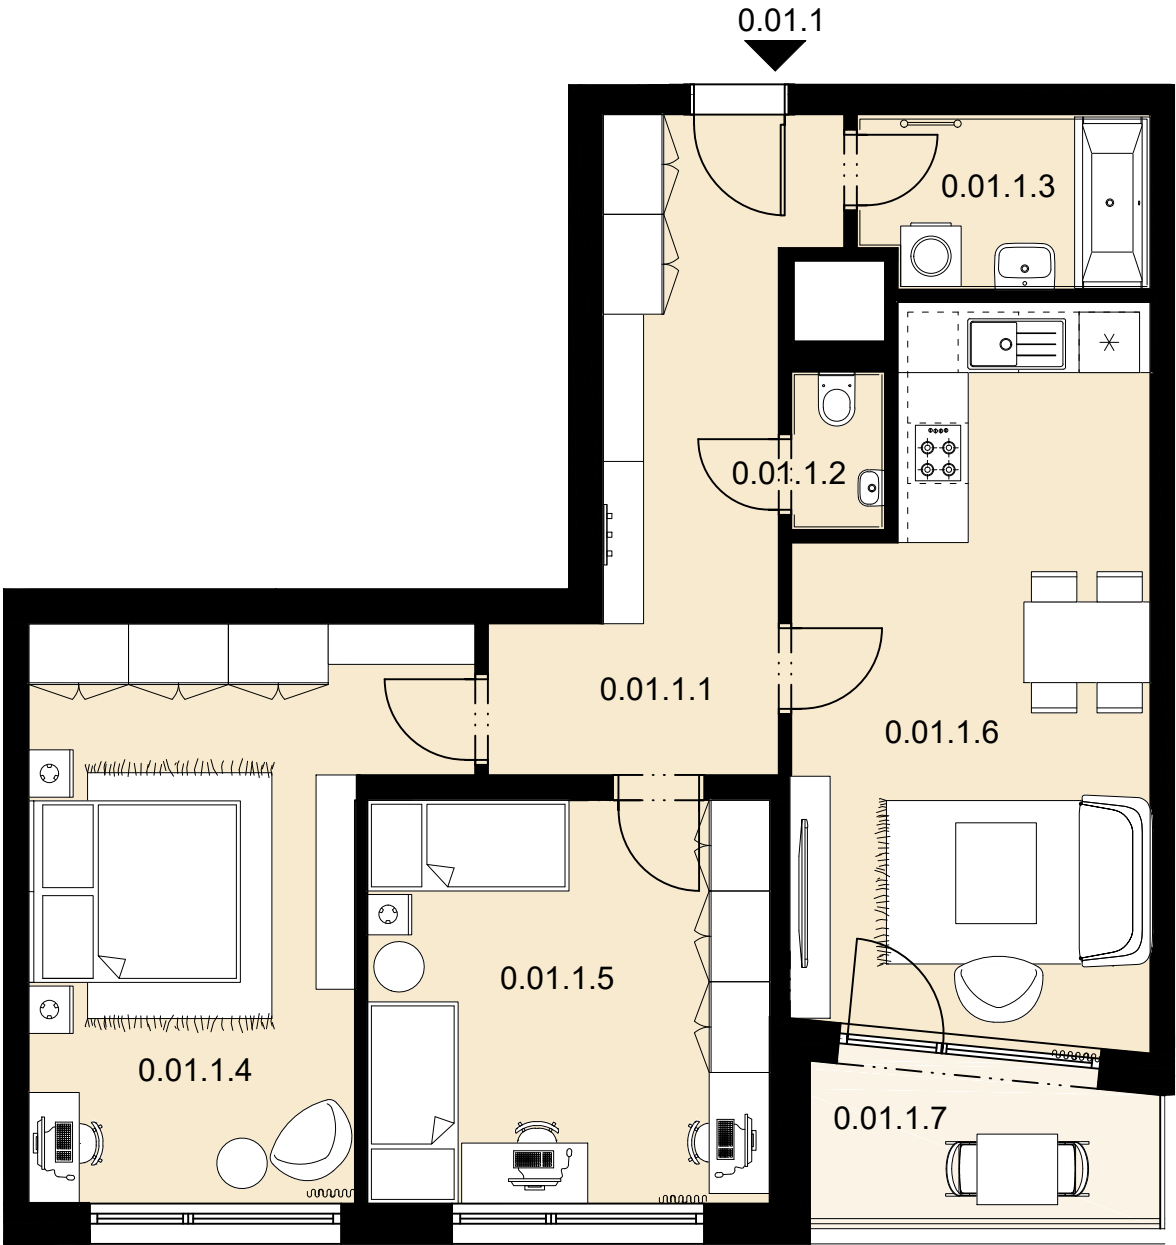

Měřítko
1 : 75

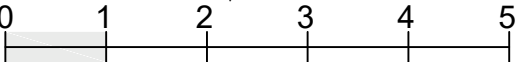

Celková situace

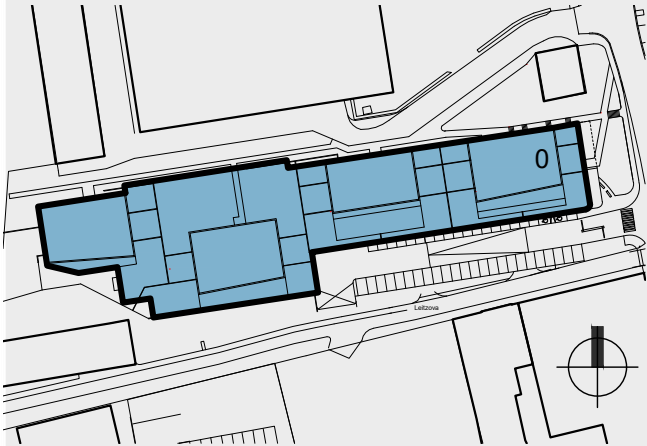

Půdorys podlaží



Pohled na dům

