



REZIDENCE
POD KOTLÁŘKOU

Objekt0

Byt č.0.01.10

Dispozice1+kk


Podlaží1. PP

0.01.10.1 PŘEDSÍŇ	4,1 m ²
0.01.10.2 KOUPELNA	4,2 m ²
0.01.10.3 OBÝVACÍ POKOJ + KK	23,7 m ²
Celková vnitřní užitná plocha	32,0 m ²
Celková podlahová plocha	33,7 m ²
0.01.10.4 LODŽIE	4,5 m ²


Upozornění: Plochy jednotlivých místností jsou pouze orientační. Vybrazené zařízení v plánech bytů (nábytek, kuchyňská linka, elektrické spotřebiče atd.) není součástí dodávky. Rozsah dodávky je specifikován ve standardu. Investor si vyhrazuje právo na drobné úpravy.




MS-INVEST a.s.
Sokolovská 694/100a
186 00 Praha 8
Zákaznická linka
+420 601 301 301

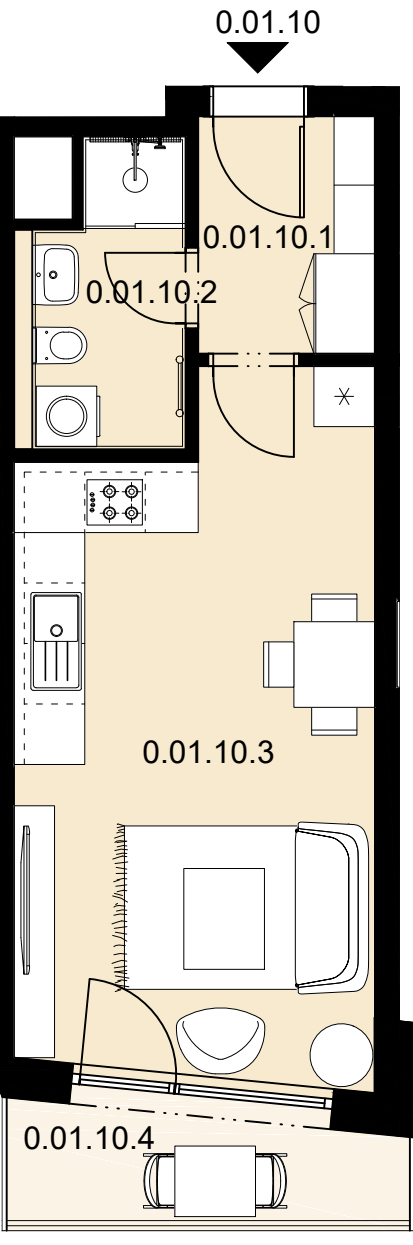


Měřítko
1 : 75

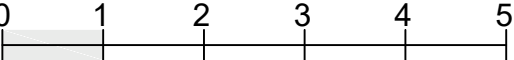

Celková situace

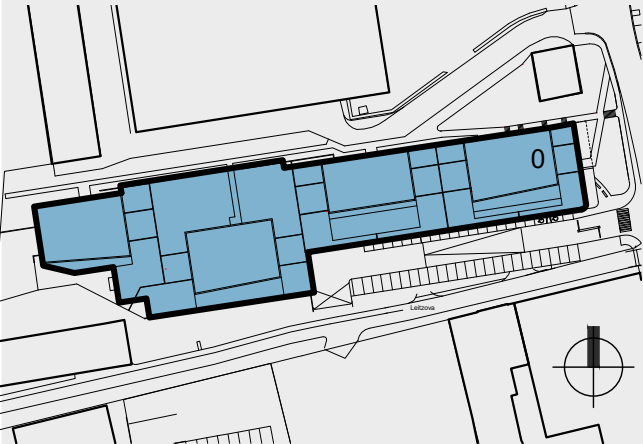

Půdorys podlaží

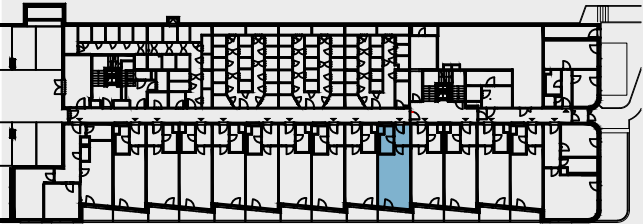

Pohled na dům

