

Objekt

0

Byt č.

0.01.14

Dispozice


1+kk

Podlaží


1. PP

0.01.14.1 PŘEDSÍŇ	4,1 m ²
0.01.14.2 KOUPELNA	4,2 m ²
0.01.14.3 OBÝVACÍ POKOJ + KK	23,7 m ²
Celková vnitřní užitná plocha	32,0 m²
Celková podlahová plocha	33,8 m²
0.01.14.4 LODŽIE	4,0 m ²


Upozornění: Plochy jednotlivých místností jsou pouze orientační. Vybrazené zařízení v plánech bytů (nábytek, kuchyňská linka, elektrické spotřebiče atd.) není součástí dodávky. Rozsah dodávky je specifikován ve standardu. Investor si vyhrazuje právo na drobné úpravy.

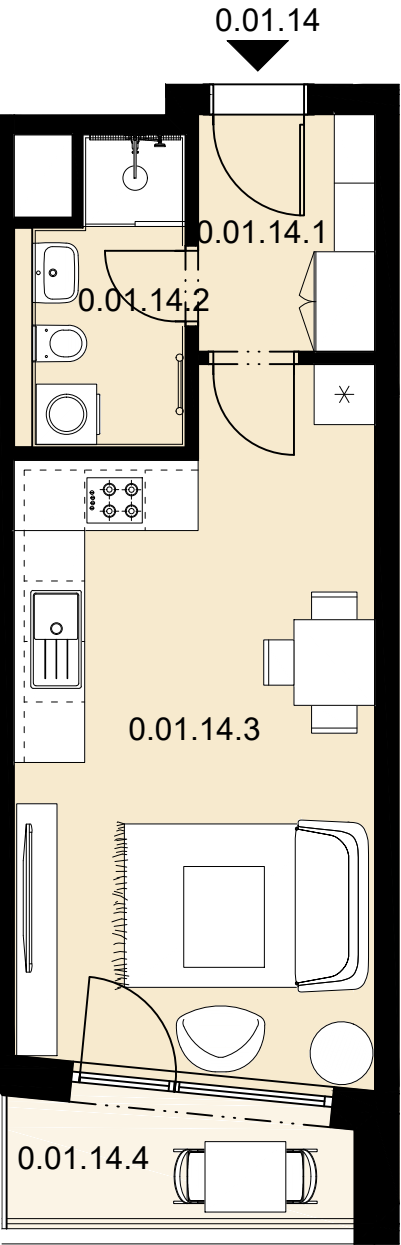

Měřítko
1 : 75

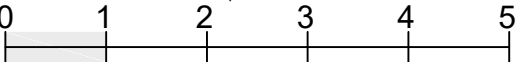

Celková situace

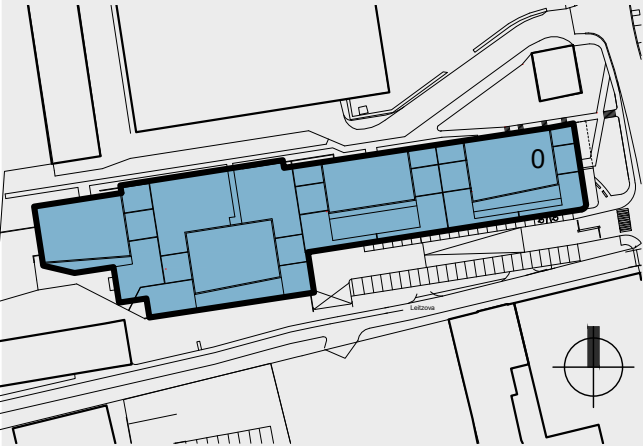

Půdorys podlaží



Pohled na dům

