



REZIDENCE
POD KOTLÁŘKOU


Objekt 0
Byt č. 0.01.15
Dispozice 2+kk
Podlaží 1. PP

0.01.15.1 PŘEDSÍŇ	8,6 m ²
0.01.15.2 KOUPELNA	6,6 m ²
0.01.15.3 LOŽNICE	15,0 m ²
0.01.15.4 OBÝVACÍ POKOJ + KK	31,6 m ²
Celková vnitřní užitná plocha	61,8 m²
Celková podlahová plocha	65,5 m²
0.01.15.5 TERASA	31,6 m ²


Upozornění: Plochy jednotlivých místností jsou pouze orientační. Vybírazení zařízení v plánech bytů (nábytek, kuchyňská linka, elektrické spotřebiče atd.) není součástí dodávky. Rozsah dodávky je specifikován ve standardu. Investor si vyhrazuje právo na drobné úpravy.




MS-INVEST a.s.
Sokolovská 694/100a
186 00 Praha 8
Zákaznická linka
+420 601 301 301

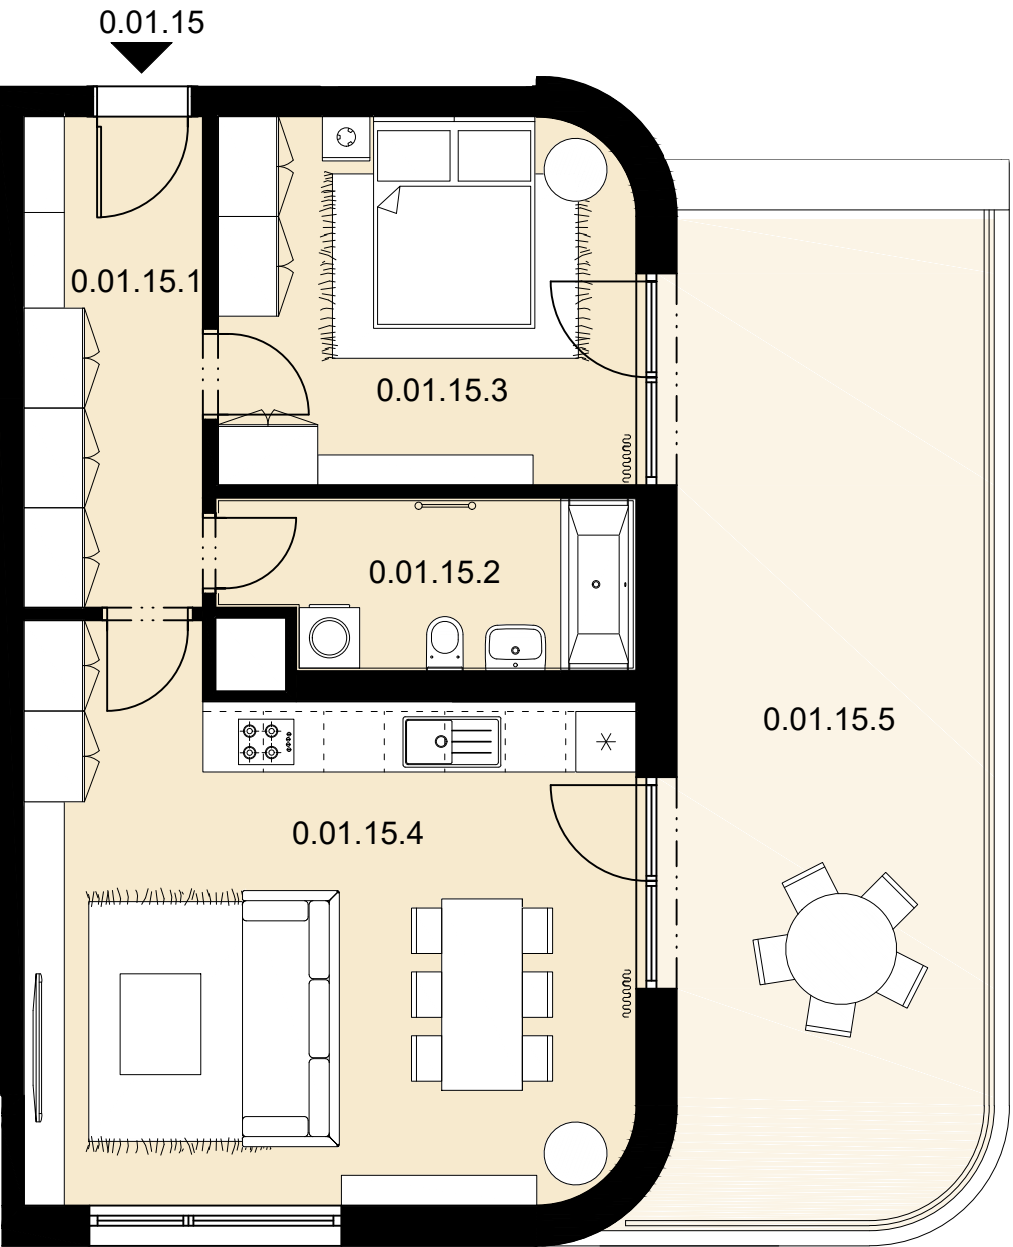

Měřítko
1 : 75

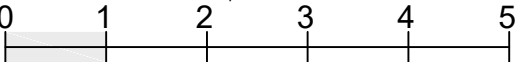

Celková situace

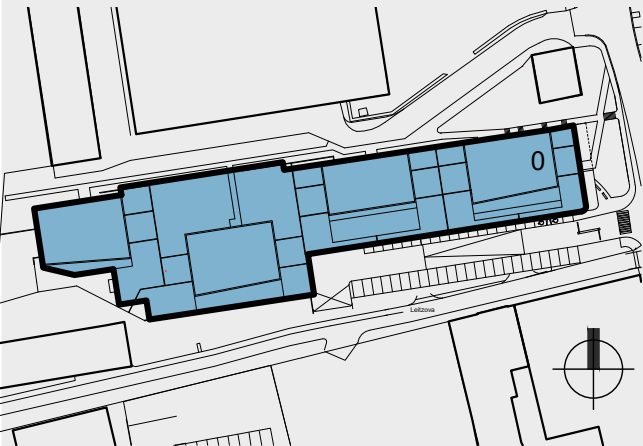

Půdorys podlaží



Pohled na dům

