



REZIDENCE POD KOTLÁŘKOU

Objekt0

Byt č.0.01.16

Dispozice2+kk


Podlaží1. PP

0.01.16.1 PŘEDSÍŇ	5,6 m ²
0.01.16.2 KOUPELNA	4,6 m ²
0.01.16.3 LOŽNICE	11,7 m ²
0.01.16.4 OBÝVACÍ POKOJ + KK	19,6 m ²
0.01.16.5 KOMORA	1,3 m ²
Celková vnitřní užitná plocha	42,8 m²
Celková podlahová plocha	45,7 m²
0.01.16.6 TERASA	46,2 m ²


Upozornění: Plochy jednotlivých místností jsou pouze orientační. Vybírazení zařízení v plánech bytů (nábytek, kuchyňská linka, elektrické spotřebiče atd.) není součástí dodávky. Rozsah dodávky je specifikován ve standardu. Investor si vyhrazuje právo na drobné úpravy.




MS-INVEST a.s.
Sokolovská 694/100a
186 00 Praha 8
Zákaznická linka
+420 601 301 301

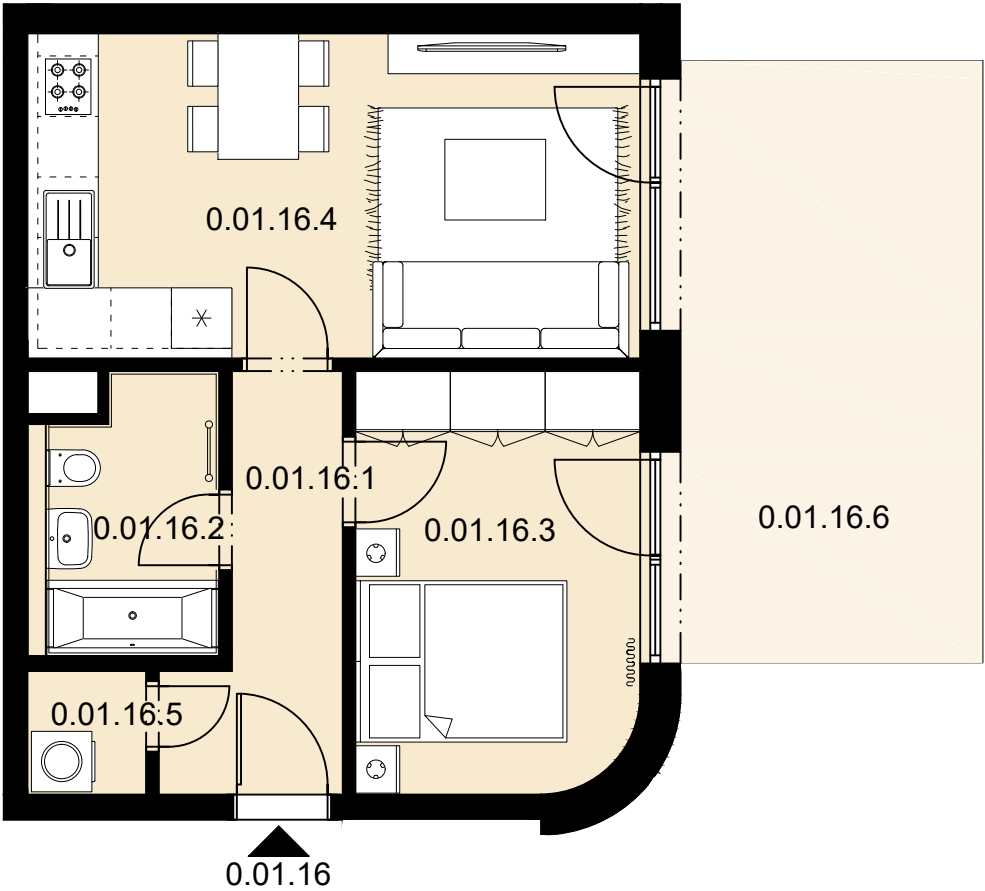


Měřítko
1 : 75

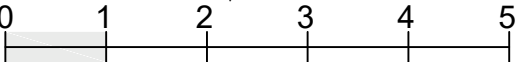

Celková situace

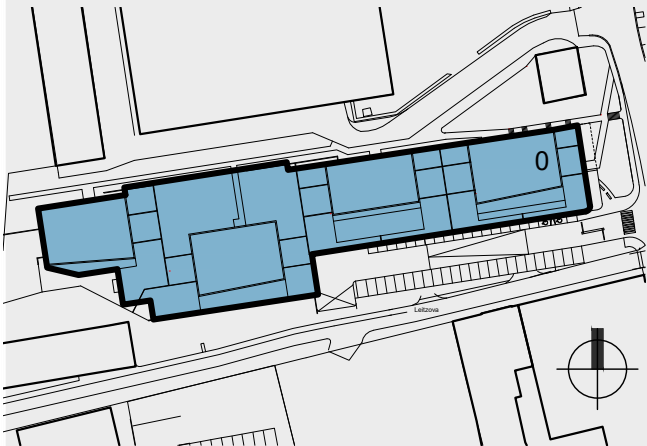

Půdorys podlaží

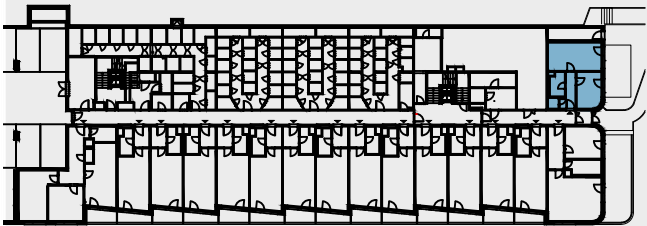

Pohled na dům

