



Objekt 0
Byt č. **0.01.2**
Dispozice 1+kk
Podlaží 1. PP

0.01.2.1	PŘEDSÍŇ	4,1 m ²
0.01.2.2	KOUPELNA	4,2 m ²
0.01.2.3	OBÝVACÍ POKOJ + KK	23,5 m ²
Celková vnitřní užitná plocha		31,8 m²
Celková podlahová plocha		33,4 m²
0.01.2.4	LODŽIE	4,5 m ²


Upozornění: Plochy jednotlivých místností jsou pouze orientační. Vyobrazené zařízení v plánech bytů (nábytek, kuchyňská linka, elektrické spotřebiče atd.) není součástí dodávky. Rozsah dodávky je specifikován ve standardu. Investor si vyhrazuje právo na drobné úpravy.

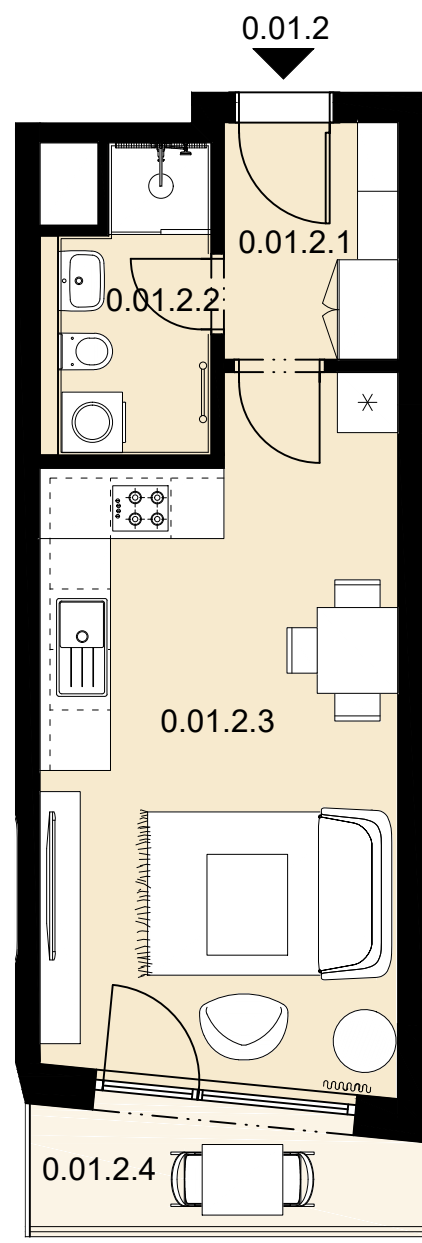


Měřítko
1 : 75

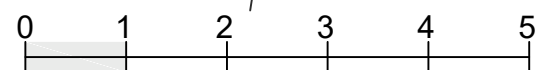

Celková situace

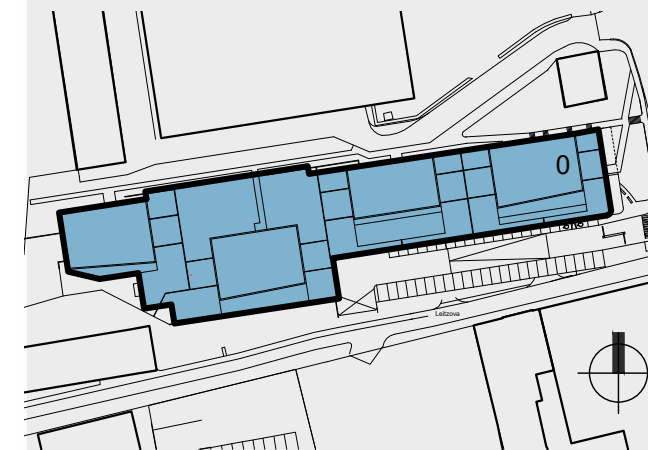

Půdorys podlaží

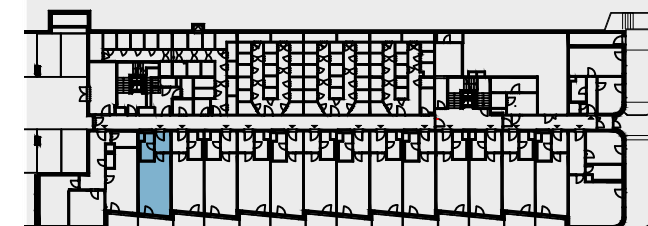

Pohled na dům

