



# REZIDENCE POD KOTLÁŘKOU

Objekt0

Byt č.0.01.3

Dispozice1+kk


Podlaží1. PP

|                               |                    |                     |
|-------------------------------|--------------------|---------------------|
| 0.01.3.1                      | PŘEDSÍŇ            | 4,1 m <sup>2</sup>  |
| 0.01.3.2                      | KOUPELNA           | 4,2 m <sup>2</sup>  |
| 0.01.3.3                      | OBÝVACÍ POKOJ + KK | 22,7 m <sup>2</sup> |
| Celková vnitřní užitná plocha |                    | 31,0 m <sup>2</sup> |
| Celková podlahová plocha      |                    | 32,7 m <sup>2</sup> |
| 0.01.3.4                      | LODŽIE             | 5,2 m <sup>2</sup>  |


Upozornění: Plochy jednotlivých místností jsou pouze orientační. Vybírazení zařízení v plánech bytů (nábytek, kuchyňská linka, elektrické spotřebiče atd.) není součástí dodávky. Rozsah dodávky je specifikován ve standardu. Investor si vyhrazuje právo na drobné úpravy.




MS-INVEST a.s.  
Sokolovská 694/100a  
186 00 Praha 8  
Zákaznická linka  
+420 601 301 301

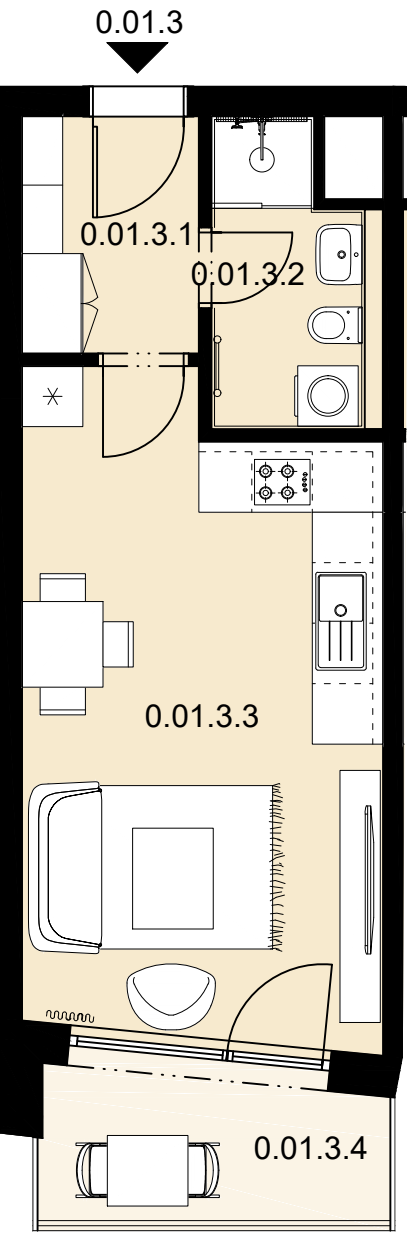

Měřítko  
1 : 75

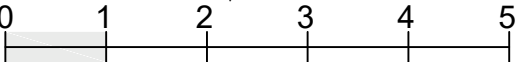

Celková situace

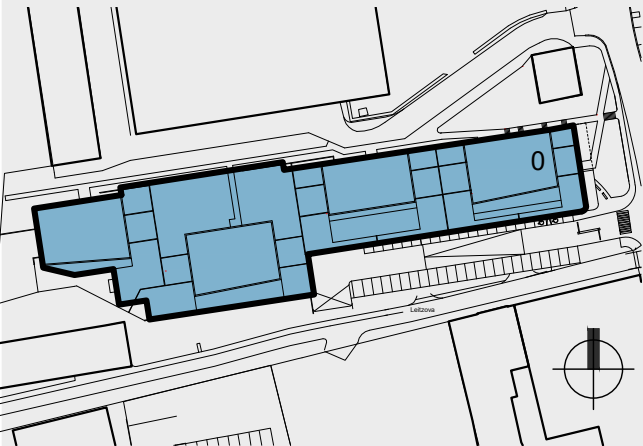

Půdorys podlaží



Pohled na dům

