

Objekt

0

Byt č.

0.01.5

Dispozice


1+kk

Podlaží


1. PP

0.01.5.1	PŘEDSÍŇ	4,1 m ²
0.01.5.2	KOUPELNA	4,2 m ²
0.01.5.3	OBÝVACÍ POKOJ + KK	22,7 m ²
Celková vnitřní užitná plocha		31,0 m ²
Celková podlahová plocha		32,6 m ²
0.01.5.4	LODŽIE	5,2 m ²


Upozornění: Plochy jednotlivých místností jsou pouze orientační. Vyobrazené zařízení v plánech bytů (nábytek, kuchyňská linka, elektrické spotřebiče atd.) není součástí dodávky. Rozsah dodávky je specifikován ve standardu. Investor si vyhrazuje právo na drobné úpravy.

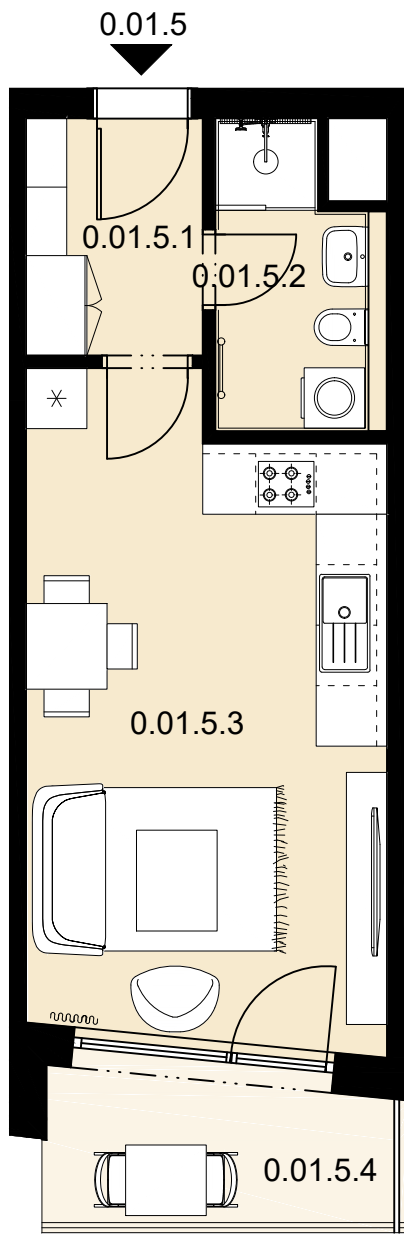


Měřítko
1 : 75

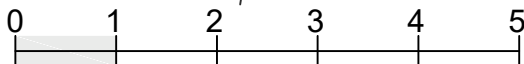

Celková situace

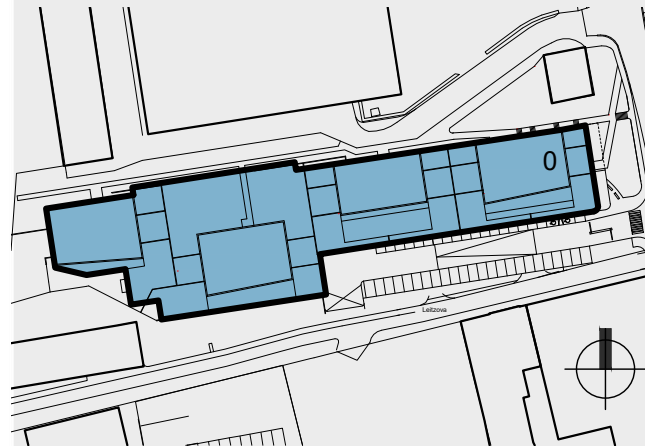

Půdorys podlaží

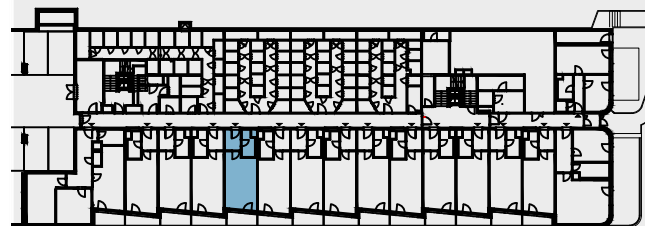

Pohled na dům

