



Objekt 0
Byt č. **0.01.8**
Dispozice 1+kk
Podlaží 1. PP

0.01.8.1	PŘEDSÍŇ	4,1 m ²
0.01.8.2	KOUPELNA	4,2 m ²
0.01.8.3	OBÝVACÍ POKOJ + KK	23,7 m ²
Celková vnitřní užitná plocha		32,0 m²
Celková podlahová plocha		33,5 m²
0.01.8.4	LODŽIE	4,5 m ²


Upozornění: Plochy jednotlivých místností jsou pouze orientační. Vyobrazené zařízení v plánech bytů (nábytek, kuchyňská linka, elektrické spotřebiče atd.) není součástí dodávky. Rozsah dodávky je specifikován ve standardu. Investor si vyhrazuje právo na drobné úpravy.

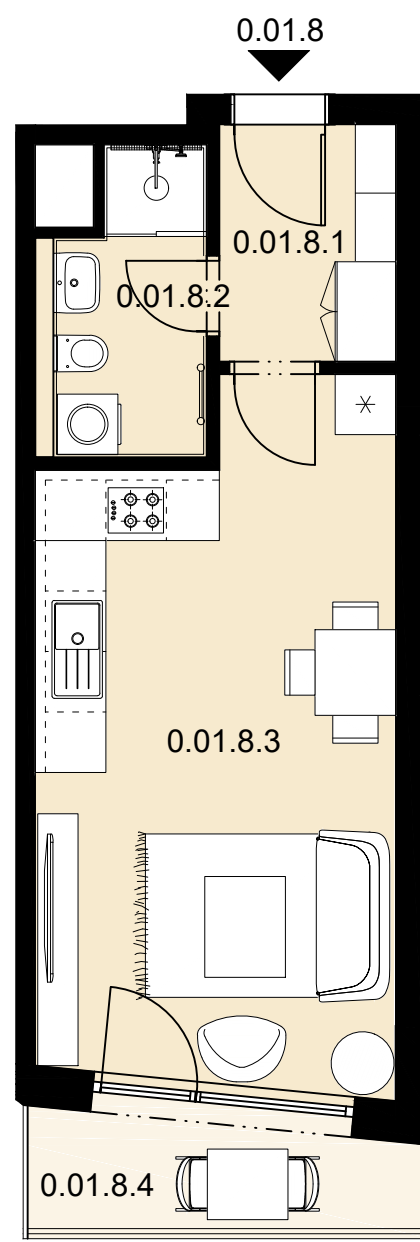

Měřítko
1 : 75

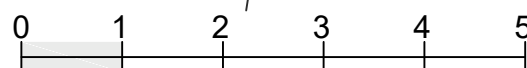

Celková situace

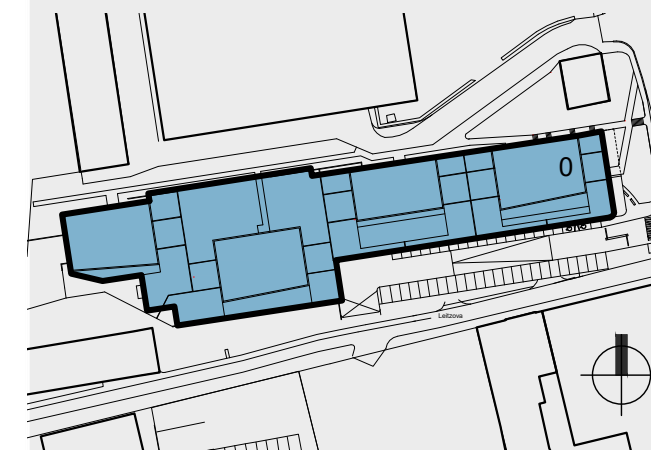

Půdorys podlaží



Pohled na dům

