


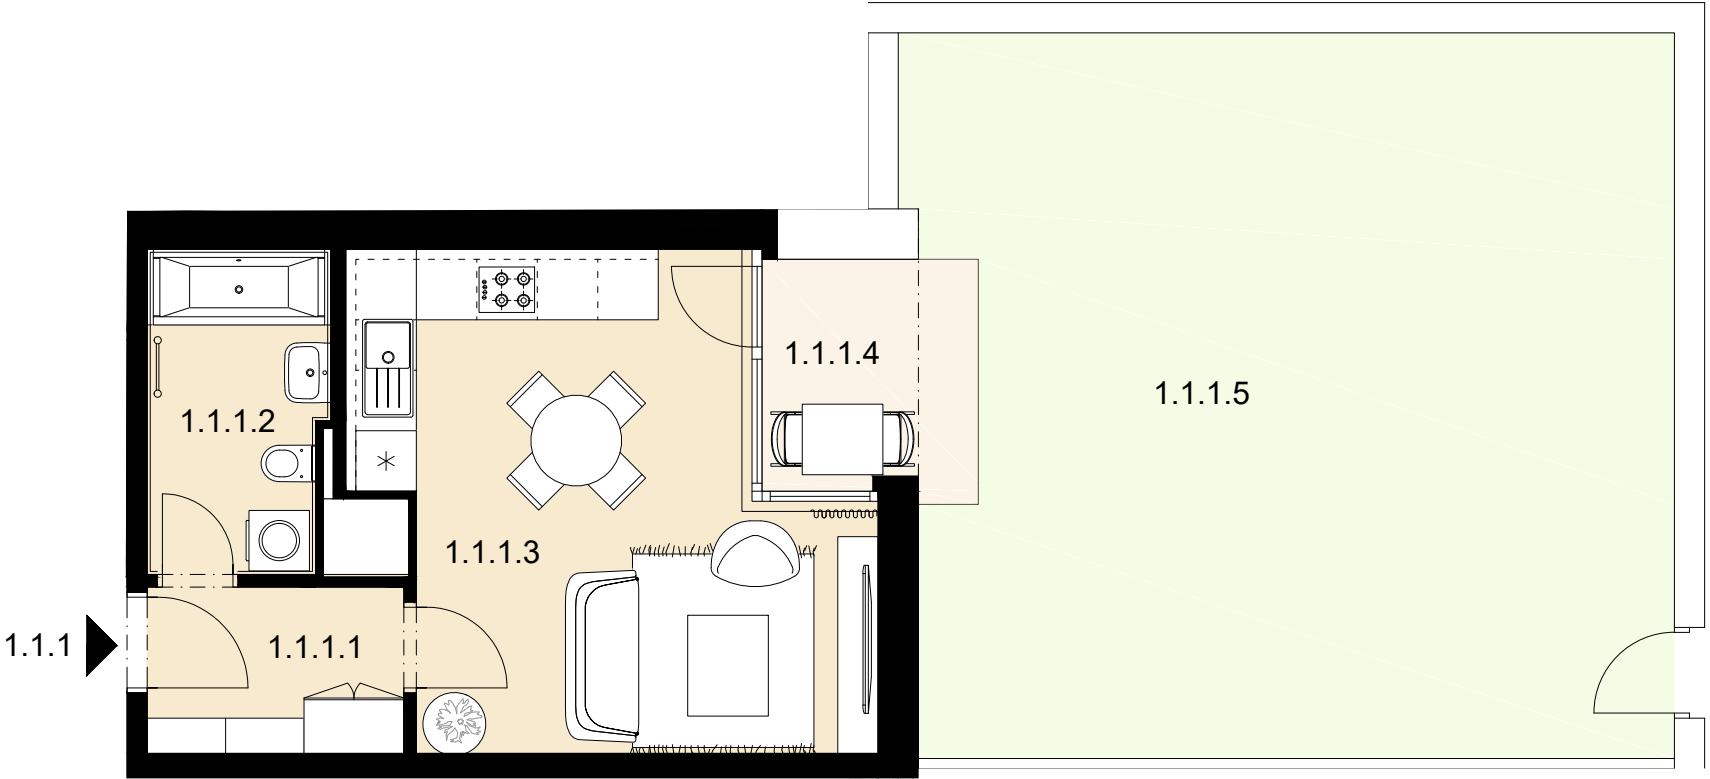

REZIDENCE POD KOTLÁŘKOU

Objekt	1
Byt č.	1.1.1
Dispozice	1+kk
Podlaží	1. NP

1.1.1.1 PŘEDSÍŇ	4,2 m ²
1.1.1.2 KOUPELNA	5,6 m ²
1.1.1.3 OBÝVACÍ POKOJ + KK	21,5 m ²
Celková vnitřní užitná plocha	31,3 m²
Celková podlahová plocha	33,1 m²
1.1.1.4 TERASA	4,8 m ²
1.1.1.5 ZAHRADA	52,9 m ²




Upozornění: Plochy jednotlivých místností jsou pouze orientační. Vyobrazené zařízení v plánech bytů (nábytek, kuchyňská linka, elektrické spotřebiče atd.) není součástí dodávky. Rozsah dodávky je specifikován ve standardu. Investor si vyhrazuje právo na drobné úpravy.




MS-INVEST a.s.
Sokolovská 694/100a
186 00 Praha 8
Zákaznická linka
+420 601 301 301


Měřítko
1 : 75

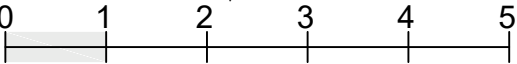

Celková situace

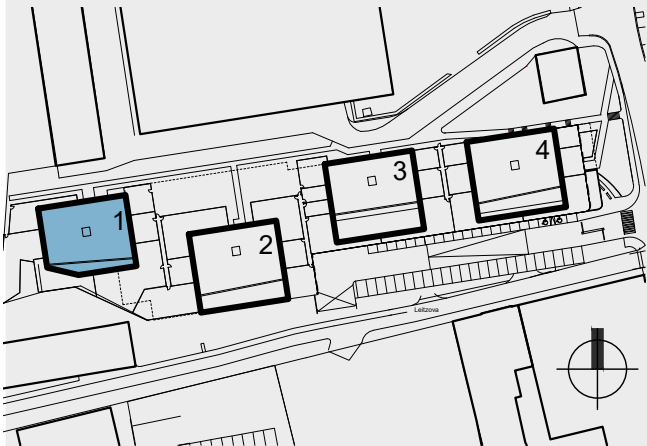

Půdorys podlaží

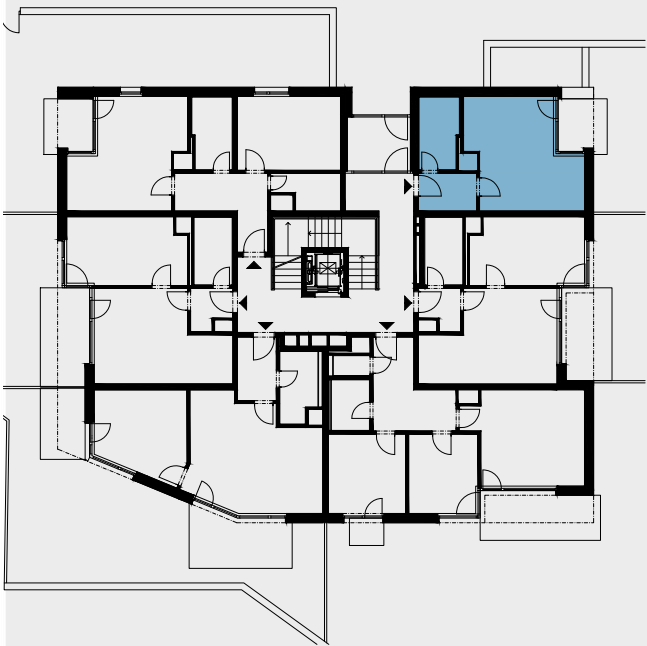

Pohled na dům

