




REZIDENCE
POD KOTLÁŘKOU

Objekt	1
Byt č.	1.1.2
Dispozice	2+kk
Podlaží	1. NP

1.1.2.1 PŘEDSÍŇ	3,0 m ²
1.1.2.2 KOUPELNA	5,2 m ²
1.1.2.3 OBÝVACÍ POKOJ + KK	21,6 m ²
1.1.2.4 POKOJ	14,8 m ²
Celková vnitřní užitná plocha	44,6 m²
Celková podlahová plocha	47,5 m²
1.1.2.5 TERASA	7,8 m ²
1.1.2.6 ZAHRADA	51,1 m ²

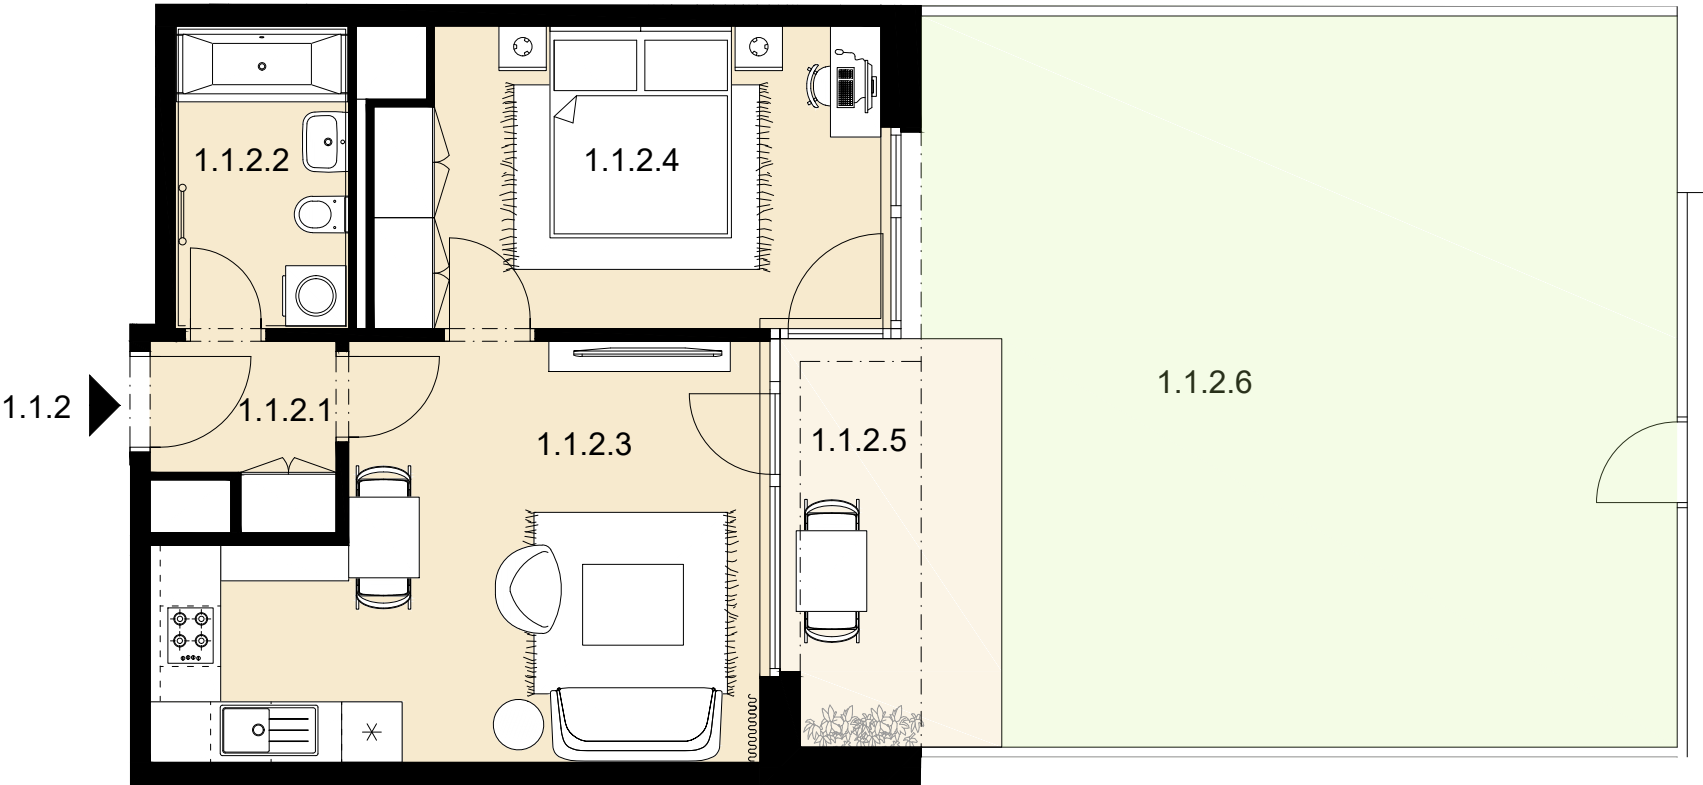


Upozornění: Plochy jednotlivých místností jsou pouze orientační.
Vybírazení zařízení v plánech bytů (nábytek, kuchyňská linka, elektrické spotřebiče atd.) není součástí dodávky. Rozsah dodávky je specifikován ve standardu. Investor si vyhrazuje právo na drobné úpravy.




MS-INVEST a.s.
Sokolovská 694/100a
186 00 Praha 8
Zákaznická linka
+420 601 301 301


Měřítko
1 : 75

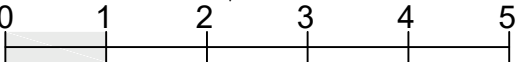

Celková situace

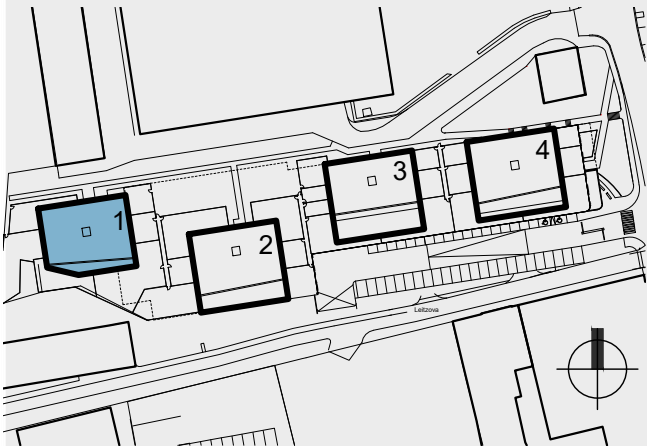

Půdorys podlaží

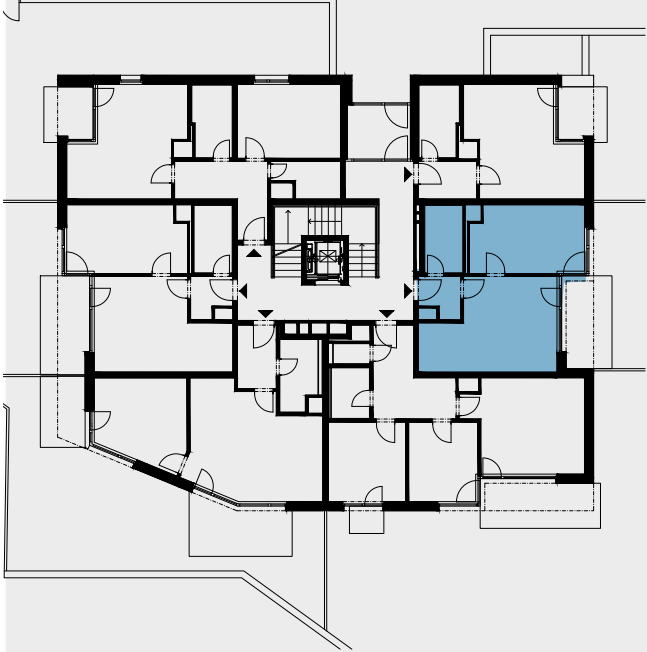

Pohled na dům

