



# REZIDENCE POD KOTLÁŘKOU


Objekt 1  
Byt č. 1.1.3  
Dispozice 3+kk  
Podlaží 1. NP

|                                      |                           |
|--------------------------------------|---------------------------|
| 1.1.3.1 PŘEDSÍŇ                      | 10,6 m <sup>2</sup>       |
| 1.1.3.2 WC                           | 1,5 m <sup>2</sup>        |
| 1.1.3.3 KOUPELNA                     | 3,9 m <sup>2</sup>        |
| 1.1.3.4 POKOJ                        | 11,9 m <sup>2</sup>       |
| 1.1.3.5 POKOJ                        | 10,7 m <sup>2</sup>       |
| 1.1.3.6 OBÝVACÍ POKOJ + KK           | 20,4 m <sup>2</sup>       |
| <b>Celková vnitřní užitná plocha</b> | <b>59,0 m<sup>2</sup></b> |
| <b>Celková podlahová plocha</b>      | <b>63,4 m<sup>2</sup></b> |
| 1.1.3.7 TERASA                       | 10,0 m <sup>2</sup>       |
| 1.1.3.8 TERASA                       | 1,5 m <sup>2</sup>        |
| 1.1.3.9 ZAHRADA                      | 188,7 m <sup>2</sup>      |


Upozornění: Plochy jednotlivých místností jsou pouze orientační.  
Vyobrazené zařízení v plánech bytů (nábytek, kuchyňská linka, elektrické spotřebiče atd.) není součástí dodávky. Rozsah dodávky je specifikován ve standardu. Investor si vyhrazuje právo na drobné úpravy.




MS-INVEST a.s.  
Sokolovská 694/100a  
186 00 Praha 8  
Zákaznická linka  
+420 601 301 301

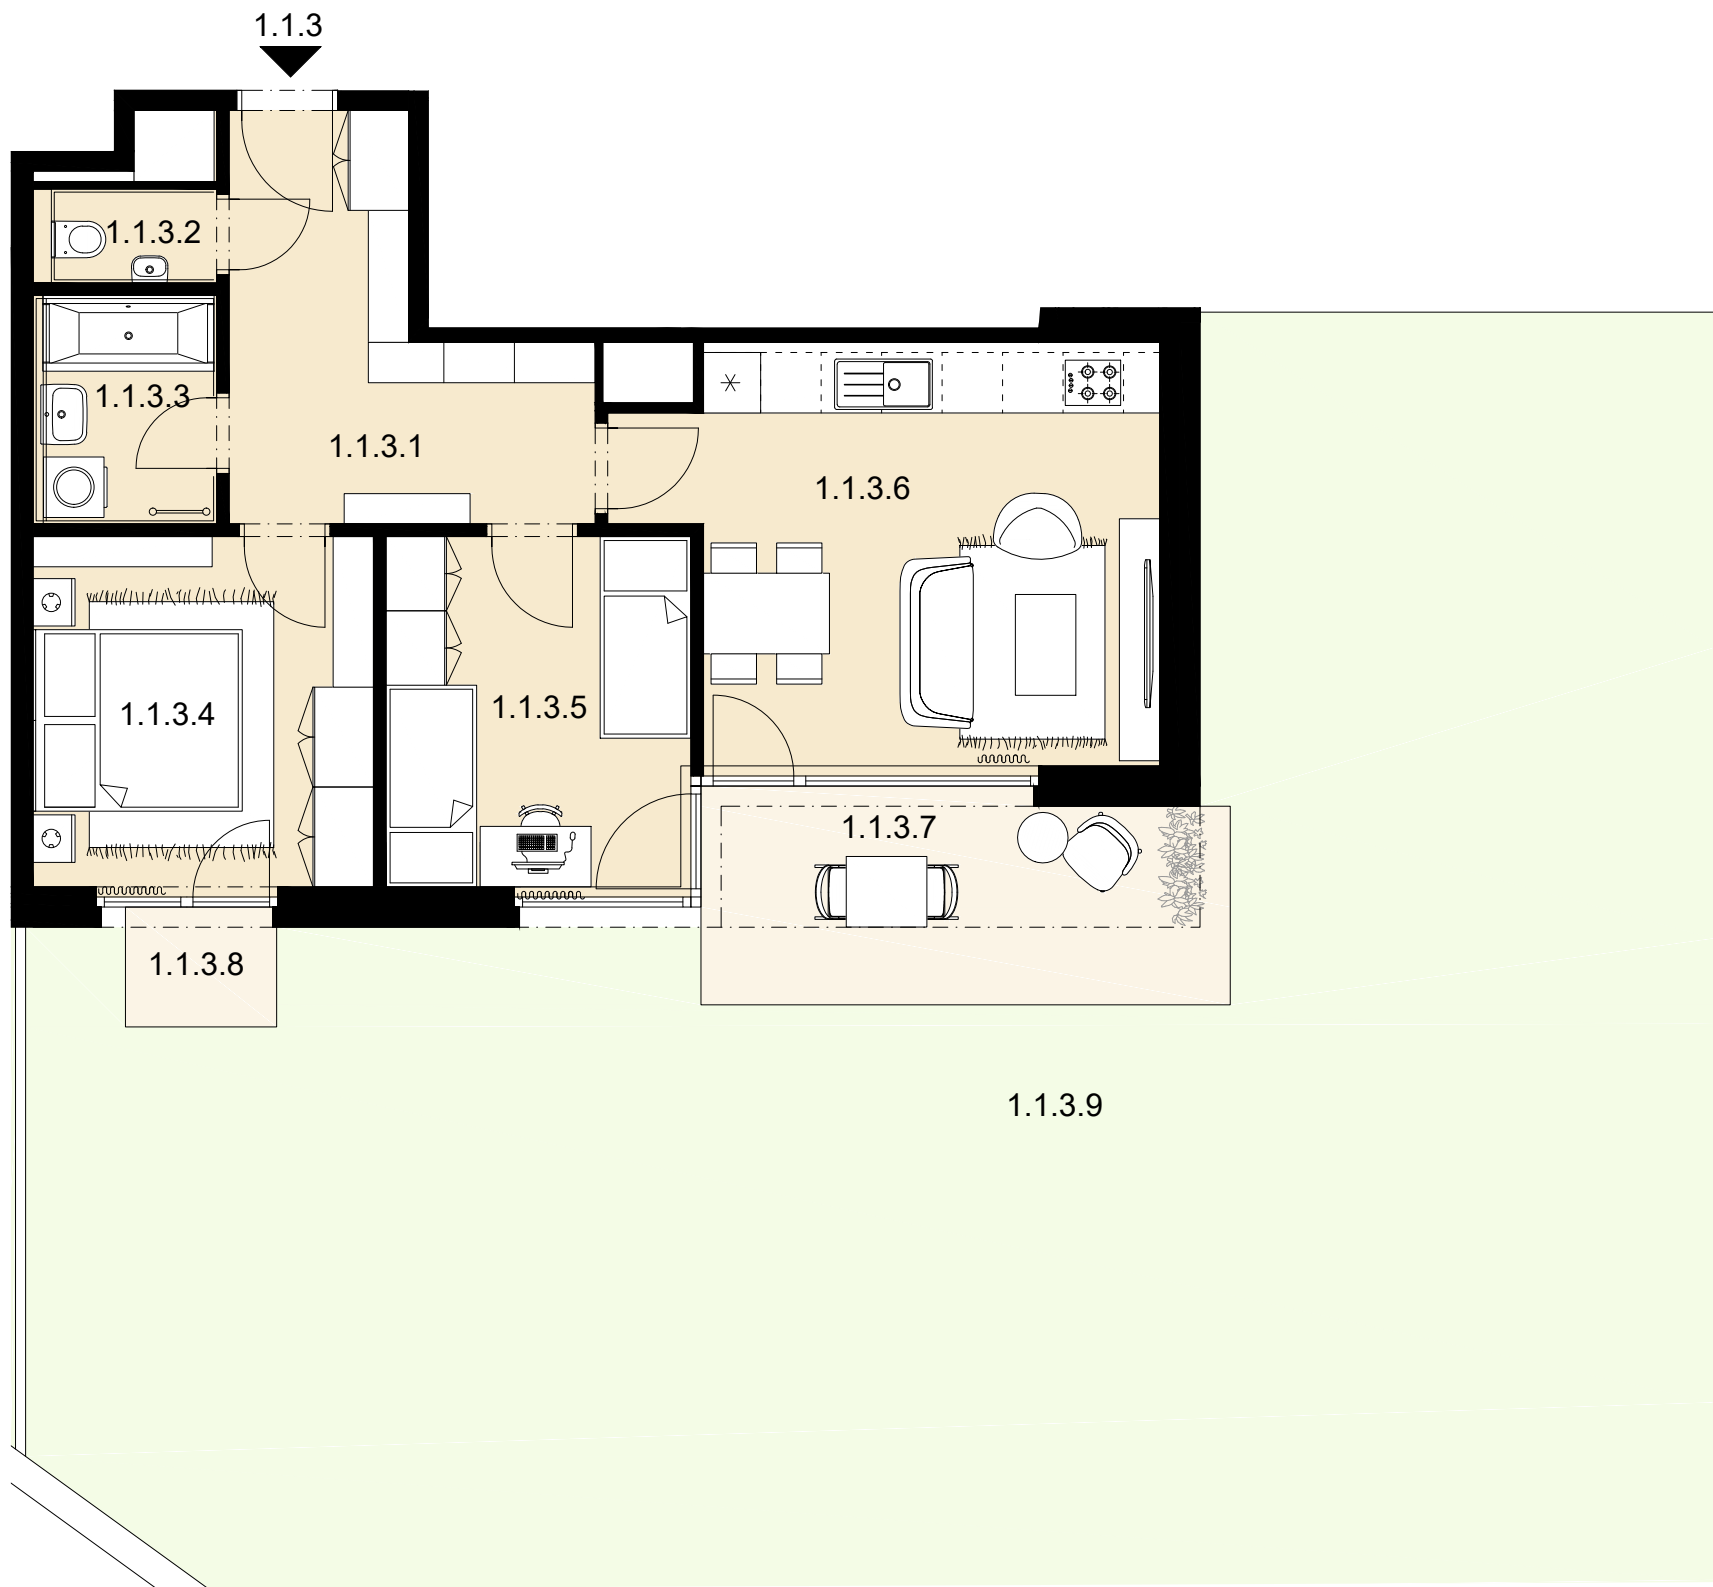


Měřítko  
1 : 75

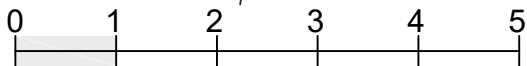

## Celková situace

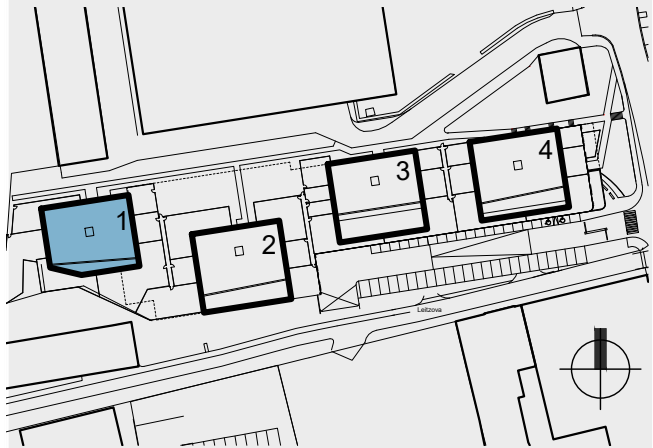

## Půdorys podlaží

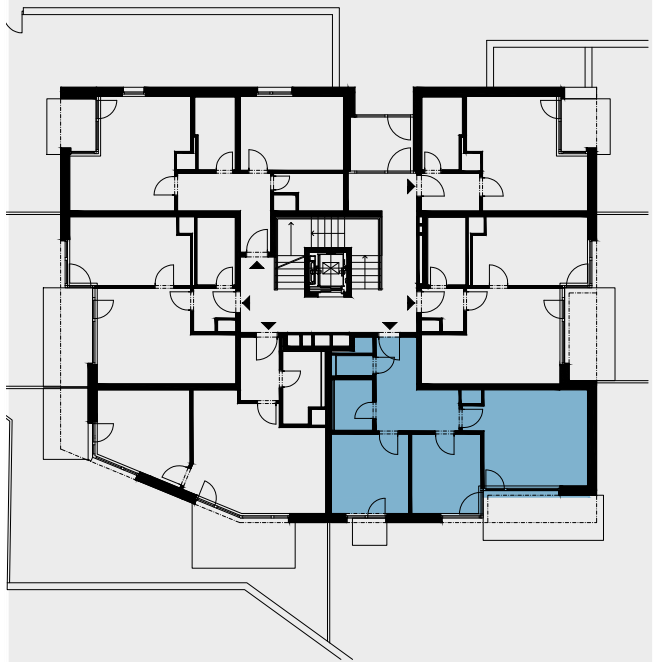

## Pohled na dům

