



REZIDENCE POD KOTLÁŘKOU


Objekt	1
Byt č.	1.1.5
Dispozice	2+kk
Podlaží	1. NP

1.1.5.1 PŘEDSÍŇ	3,0 m ²
1.1.5.2 KOUPELNA	5,2 m ²
1.1.5.3 OBÝVACÍ POKOJ + KK	21,6 m ²
1.1.5.4 POKOJ	15,6 m ²
Celková vnitřní užitná plocha	45,4 m²
Celková podlahová plocha	48,3 m²
1.1.5.5 TERASA	8,3 m ²
1.1.5.5 ZAHRADA	124,3 m ²


Upozornění: Plochy jednotlivých místností jsou pouze orientační. Vybírazení zařízení v plánech bytů (nábytek, kuchyňská linka, elektrické spotřebiče atd.) není součástí dodávky. Rozsah dodávky je specifikován ve standardu. Investor si vyhrazuje právo na drobné úpravy.




MS-INVEST a.s.
Sokolovská 694/100a
186 00 Praha 8
Zákaznická linka
+420 601 301 301

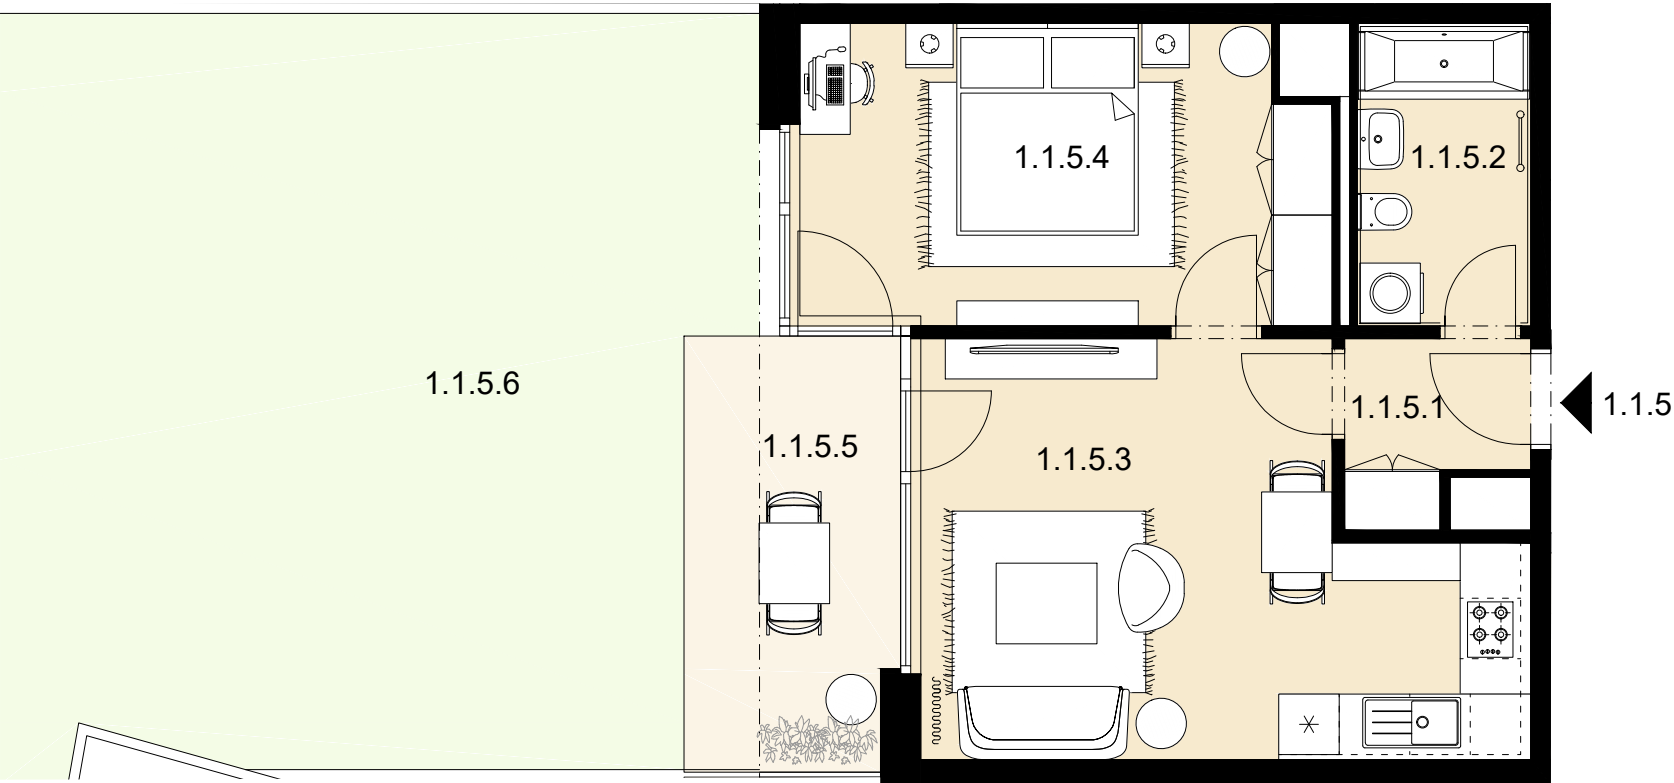


Měřítko
1 : 75

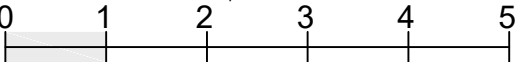

Celková situace

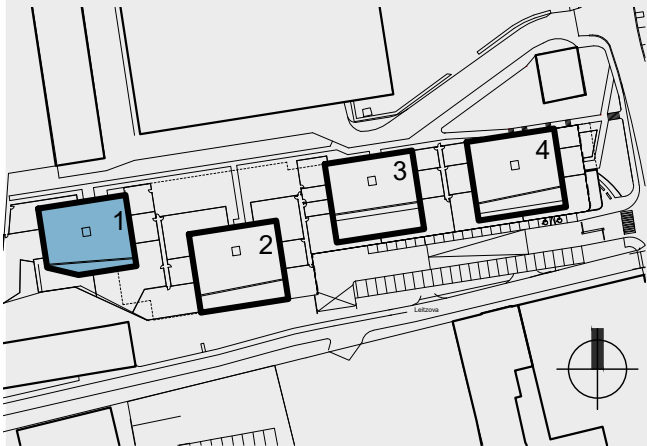

Půdorys podlaží

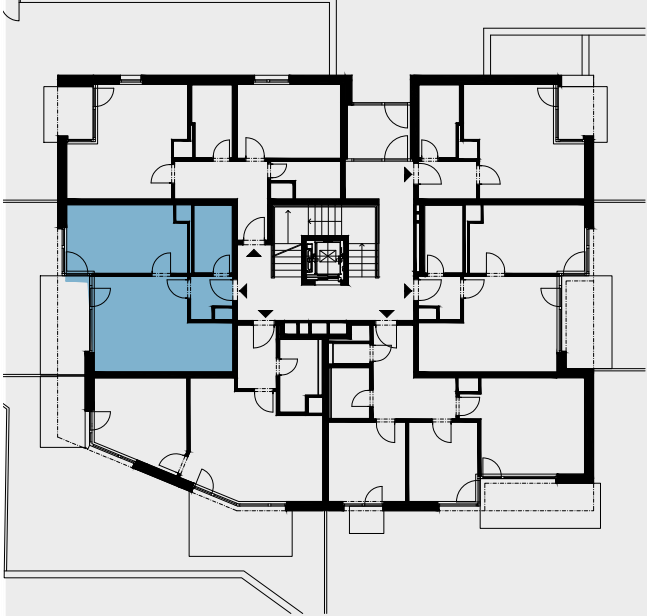

Pohled na dům

