



REZIDENCE POD KOTLÁŘKOU


Objekt 1
Byt č. 1.1.6
Dispozice 2+kk
Podlaží 1. NP

1.1.6.1 PŘEDSÍŇ	9,1 m ²
1.1.6.2 KOMORA	4,2 m ²
1.1.6.3 POKOJ	14,5 m ²
1.1.6.4 KOUPELNA	5,6 m ²
1.1.6.5 OBÝVACÍ POKOJ + KK	21,5 m ²
Celková vnitřní užitná plocha	54,9 m²
Celková podlahová plocha	59,0 m²
1.1.6.6 TERASA	4,5 m ²
1.1.6.7 ZAHRADA	101,6 m ²


Upozornění: Plochy jednotlivých místností jsou pouze orientační.
Vybírazení zařízení v plánech bytů (nábytek, kuchyňská linka, elektrické spotřebiče atd.) není součástí dodávky. Rozsah dodávky je specifikován ve standardu. Investor si vyhrazuje právo na drobné úpravy.




MS-INVEST a.s.
Sokolovská 694/100a
186 00 Praha 8
Zákaznická linka
+420 601 301 301

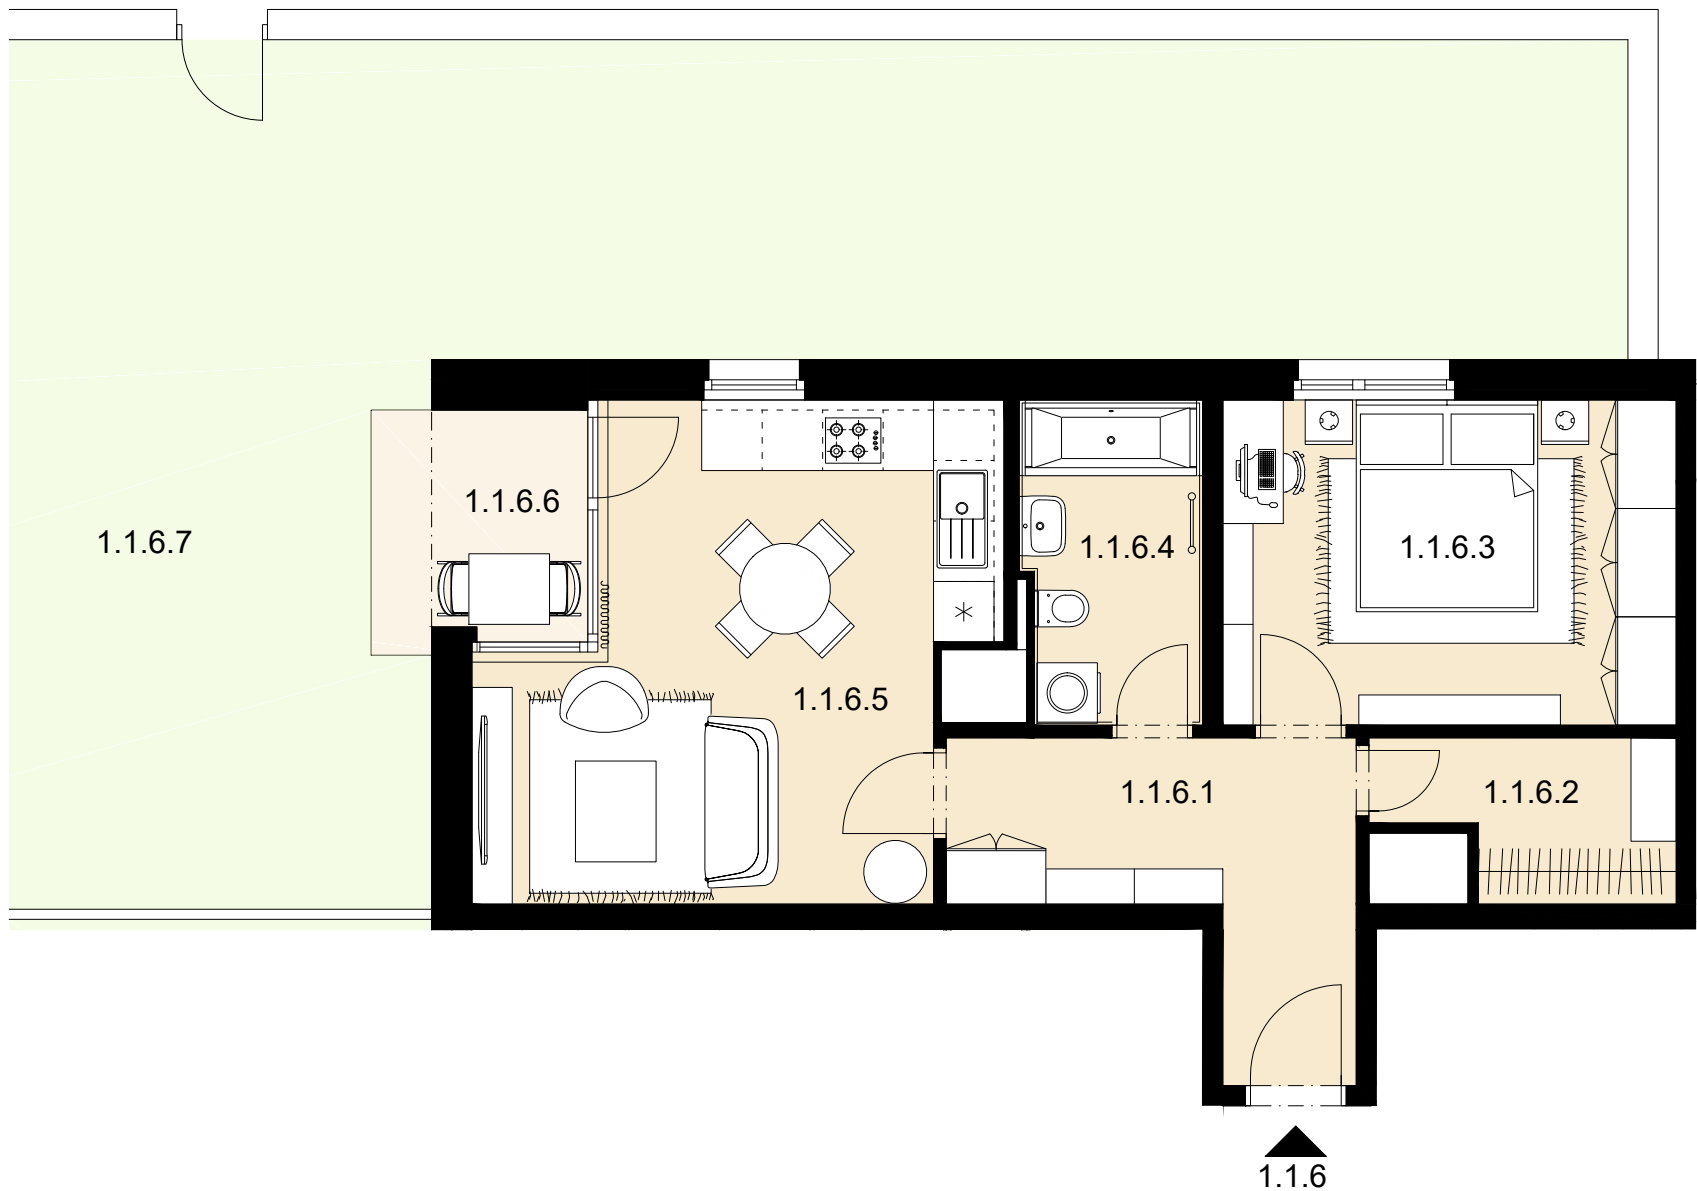


Měřítko
1 : 75

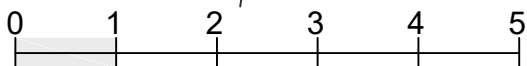

Celková situace

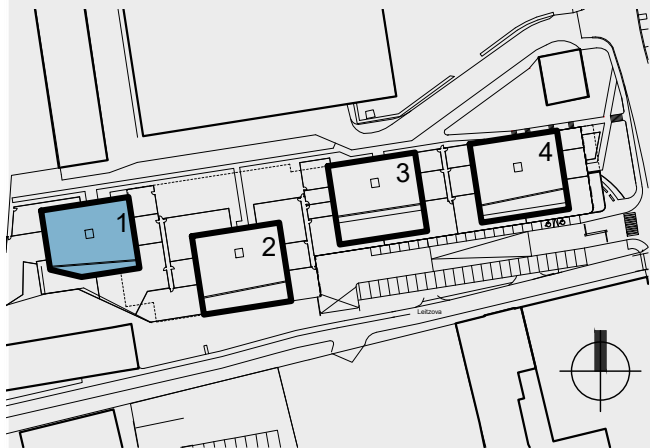

Půdorys podlaží

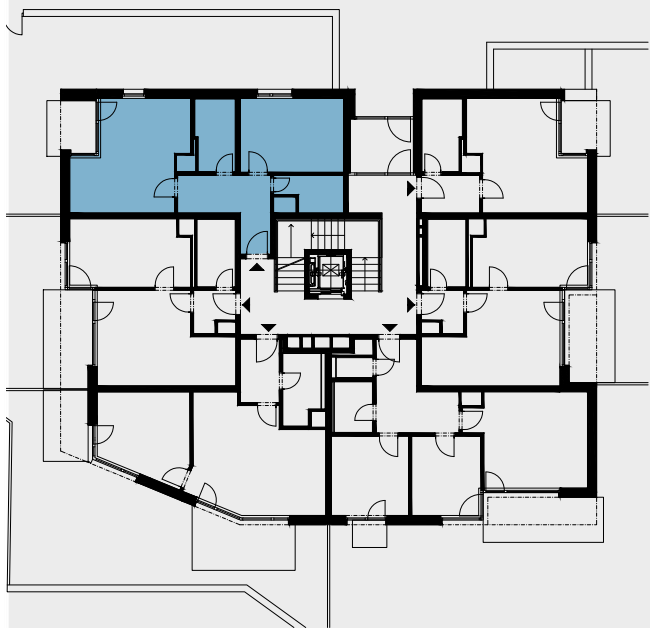

Pohled na dům

