



REZIDENCE
POD KOTLÁŘKOU


Objekt	1
Byt č.	1.2.3
Dispozice	3+kk
Podlaží	2. NP

1.2.3.1 PŘEDSÍŇ	10,7 m ²
1.2.3.2 WC	1,5 m ²
1.2.3.3 KOUPELNA	3,9 m ²
1.2.3.4 POKOJ	12,0 m ²
1.2.3.5 POKOJ	10,7 m ²
1.2.3.6 OBÝVACÍ POKOJ + KK	20,4 m ²
Celková vnitřní užitná plocha	59,2 m²
Celková podlahová plocha	63,6 m²
1.2.3.6 LODŽIE	6,6 m ²


Upozornění: Plochy jednotlivých místností jsou pouze orientační. Vybírazení zařízení v plánech bytů (nábytek, kuchyňská linka, elektrické spotřebiče atd.) není součástí dodávky. Rozsah dodávky je specifikován ve standardu. Investor si vyhrazuje právo na drobné úpravy.




MS-INVEST a.s.
Sokolovská 694/100a
186 00 Praha 8
Zákaznická linka
+420 601 301 301

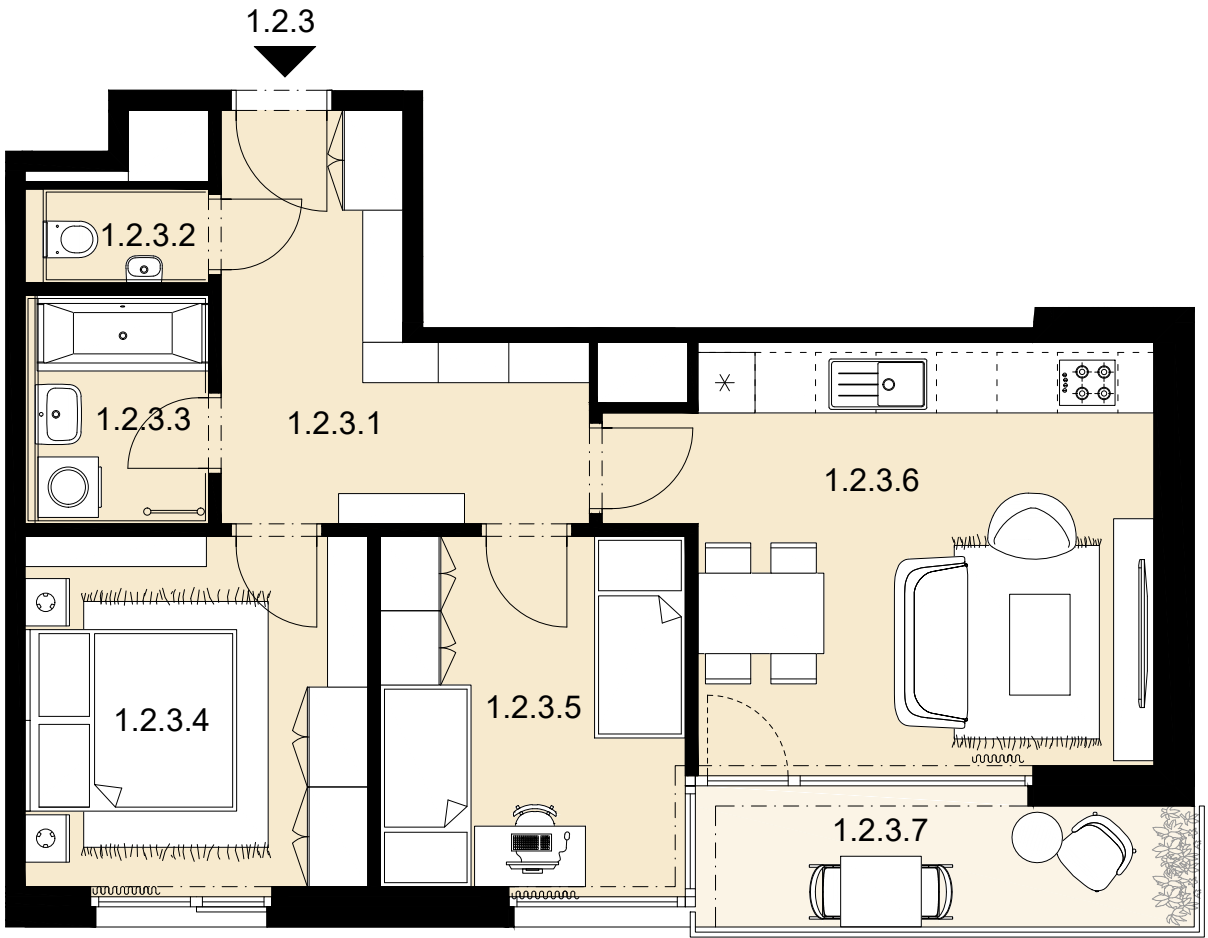


Měřítko
1 : 75

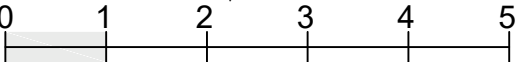

Celková situace

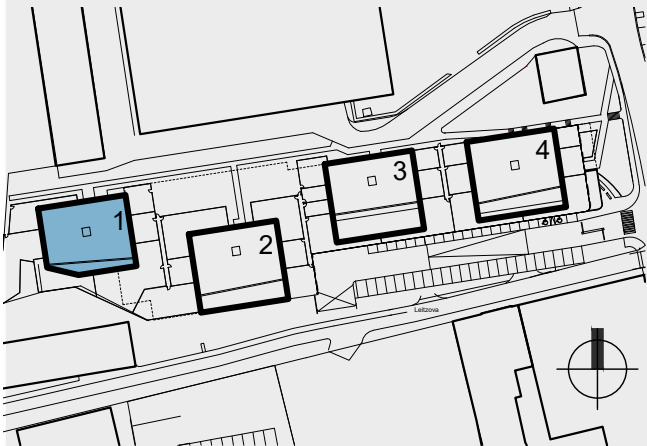

Půdorys podlaží

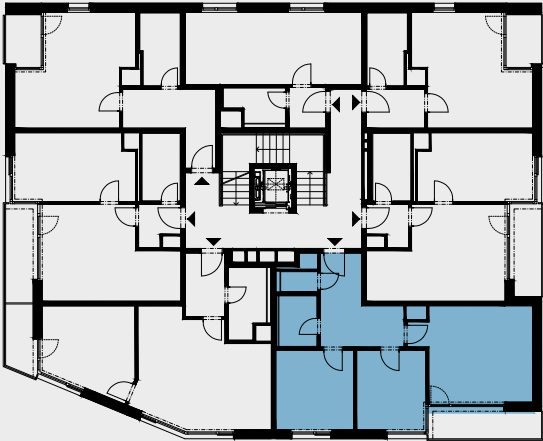

Pohled na dům

