

Objekt

1

Byt č.

1.2.4

Dispozice


2+kk

Podlaží


2. NP

1.2.4.1 PŘEDSÍŇ	4,8 m ²
1.2.4.2 KOUPELNA	5,1 m ²
1.2.4.3 OBÝVACÍ POKOJ + KK	26,7 m ²
1.2.4.4 POKOJ	14,8 m ²
Celková vnitřní užitná plocha	51,4 m²
Celková podlahová plocha	54,1 m²
1.2.4.5 LODŽIE	3,8 m ²


Upozornění: Plochy jednotlivých místností jsou pouze orientační. Vybrazené zařízení v plánech bytů (nábytek, kuchyňská linka, elektrické spotřebiče atd.) není součástí dodávky. Rozsah dodávky je specifikován ve standardu. Investor si vyhrazuje právo na drobné úpravy.

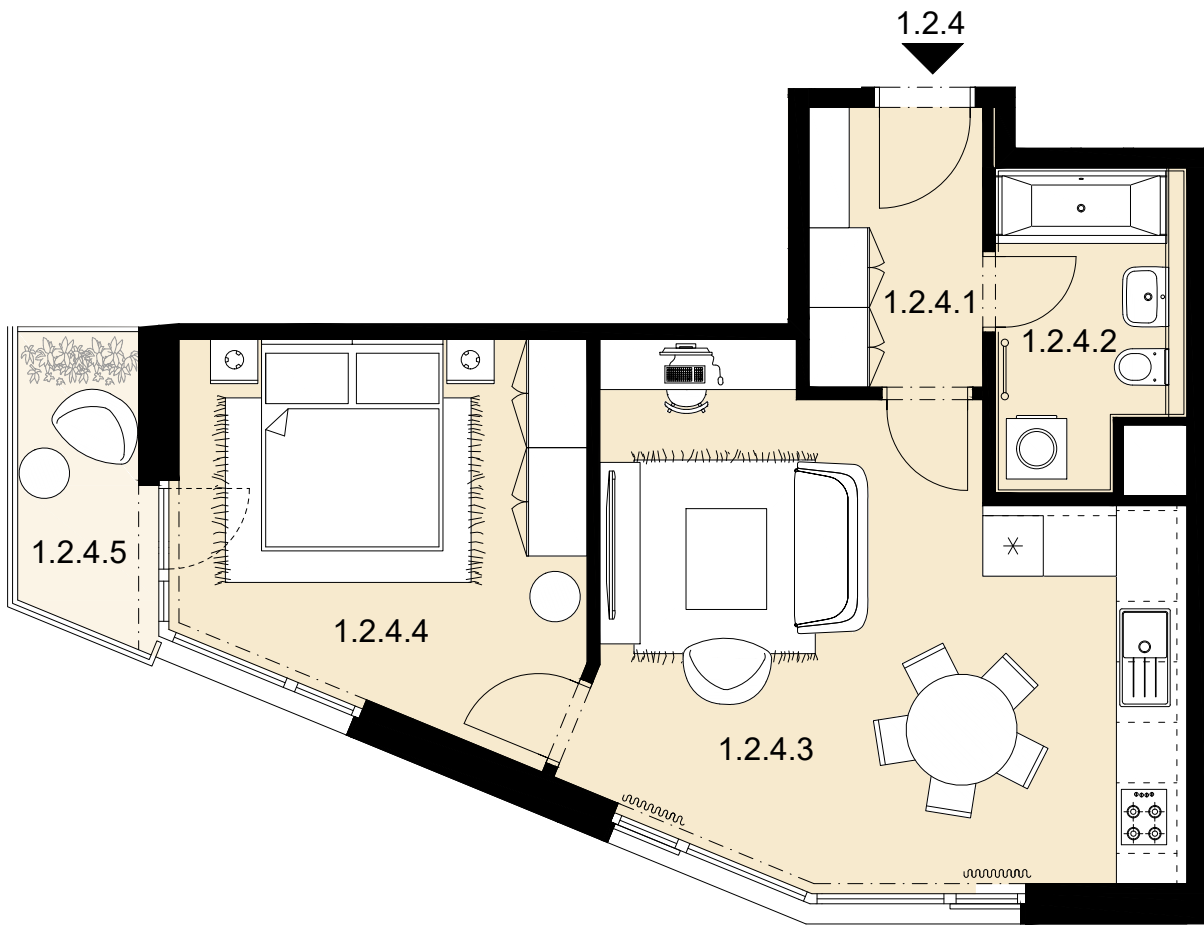


Měřítko
1 : 75

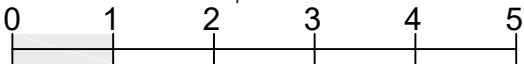

Celková situace

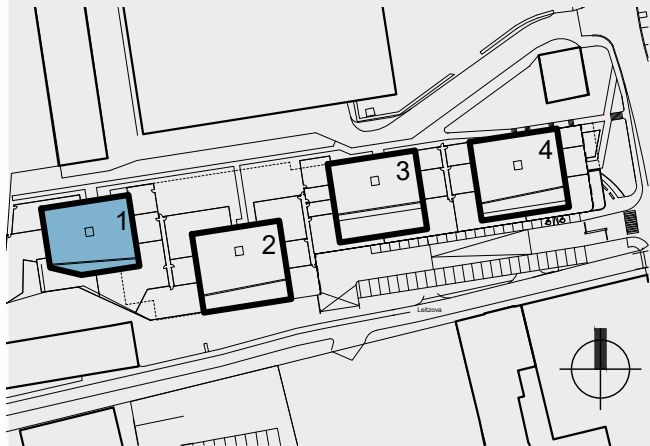

Půdorys podlaží

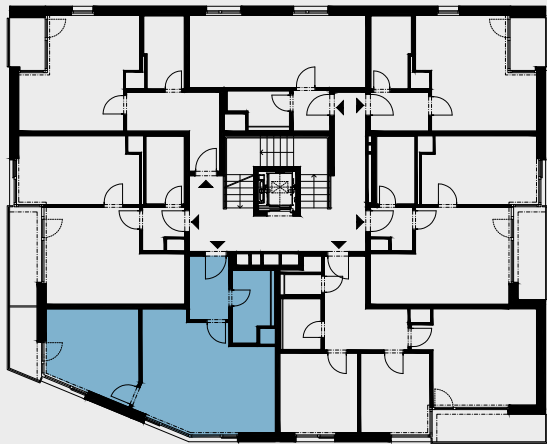

Pohled na dům

