

Objekt

1

Byt č.

1.2.7

Dispozice


1+kk

Podlaží


2. NP

1.2.7.1 PŘEDSÍŇ	2,8 m ²
1.2.7.2 KOUPELNA	3,8 m ²
1.2.7.3 OBÝVACÍ POKOJ + KK	24,3 m ²
Celková vnitřní užitná plocha	30,9 m ²
Celková podlahová plocha	33,0 m ²


Upozornění: Plochy jednotlivých místností jsou pouze orientační. Vybírazení zařízení v plánech bytů (nábytek, kuchyňská linka, elektrické spotřebiče atd.) není součástí dodávky. Rozsah dodávky je specifikován ve standardu. Investor si vyhrazuje právo na drobné úpravy.

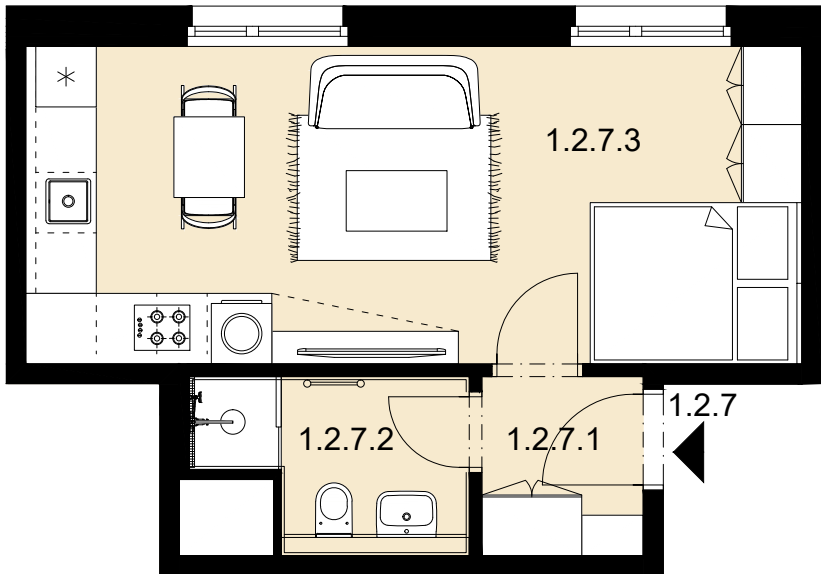


Měřítko
1 : 75

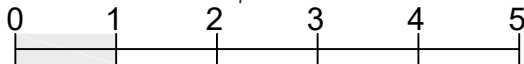

Celková situace

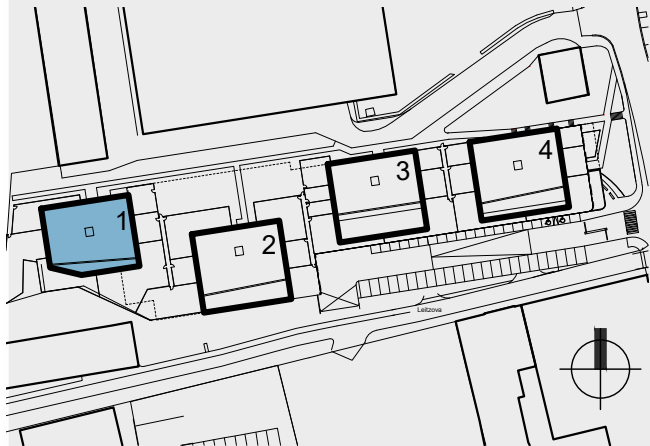

Půdorys podlaží

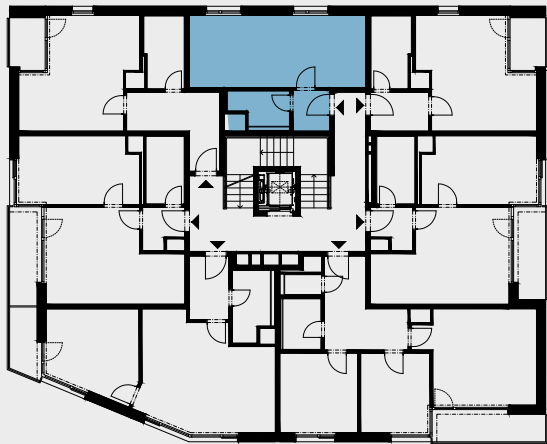

Pohled na dům

