

Objekt

1

Byt č.

1.3.2

Dispozice


2+kk

Podlaží


3. NP

1.3.2.1 PŘEDSÍŇ	3,0 m ²
1.3.2.2 KOUPELNA	5,2 m ²
1.3.2.3 OBÝVACÍ POKOJ + KK	21,9 m ²
1.3.2.4 POKOJ	14,8 m ²
Celková vnitřní užitná plocha	44,9 m²
Celková podlahová plocha	47,8 m²
1.3.2.5 LODŽIE	5,5 m ²


Upozornění: Plochy jednotlivých místností jsou pouze orientační. Vybírazení zařízení v plánech bytů (nábytek, kuchyňská linka, elektrické spotřebiče atd.) není součástí dodávky. Rozsah dodávky je specifikován ve standardu. Investor si vyhrazuje právo na drobné úpravy.

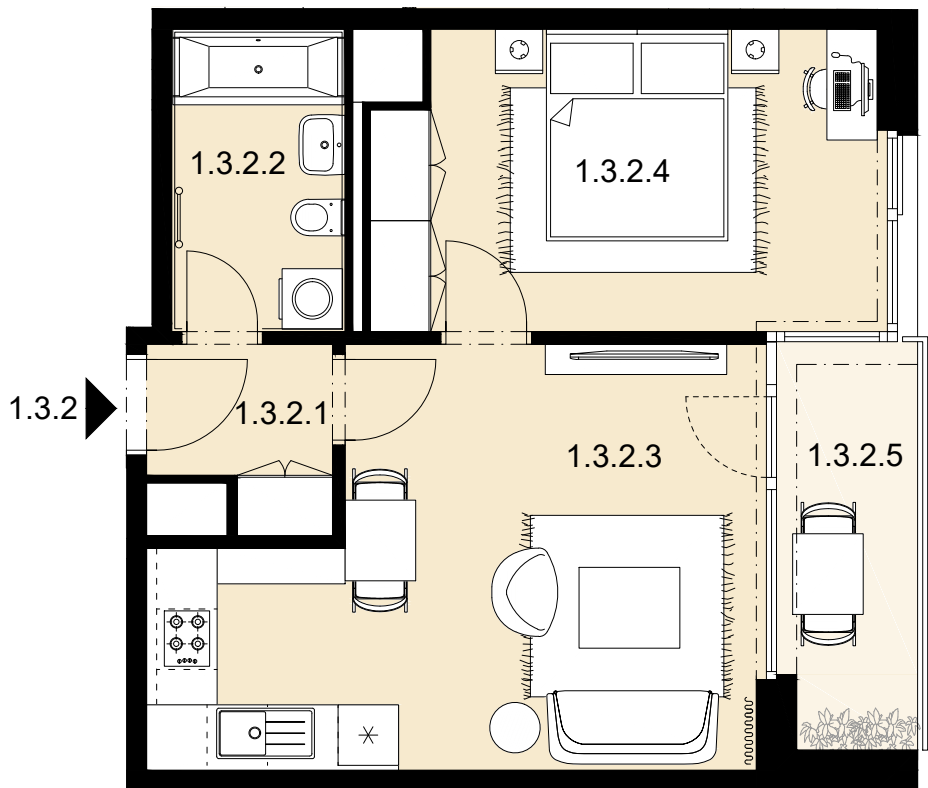


Měřítko
1 : 75

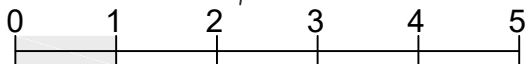

Celková situace

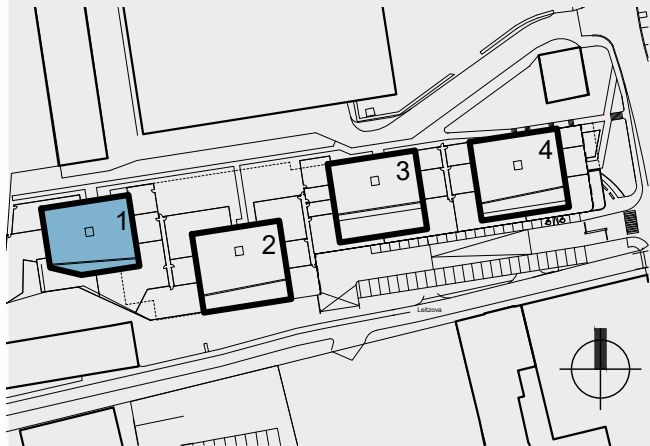

Půdorys podlaží

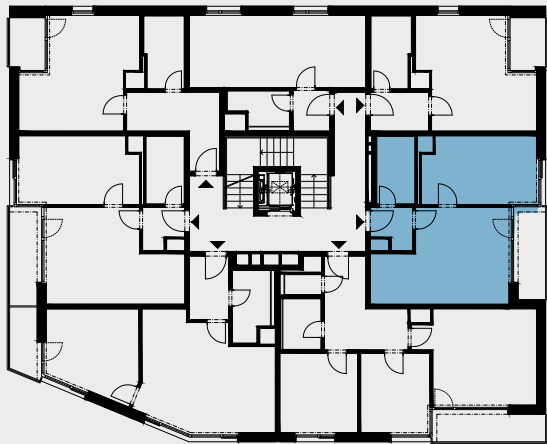

Pohled na dům

