



Objekt 1
Byt č. **1.3.3**
Dispozice **3+kk**
Podlaží **3. NP**

1.3.3.1 PŘEDSÍŇ	10,7 m ²
1.3.3.2 WC	1,5 m ²
1.3.3.3 KOUPELNA	3,9 m ²
1.3.3.4 POKOJ	12,0 m ²
1.3.3.5 POKOJ	10,7 m ²
1.3.3.6 OBÝVACÍ POKOJ + KK	20,4 m ²
Celková vnitřní užitná plocha	59,2 m²
Celková podlahová plocha	63,6 m²
1.3.3.7 LODŽIE	6,6 m ²

Upozornění: Plochy jednotlivých místností jsou pouze orientační. Vybízené zařízení v plánech bytů (nábytek, kuchyňská linka, elektrické spotřebiče atd.) není součástí dodávky. Rozsah dodávky je specifikován ve standardu. Investor si vyhrazuje právo na drobné úpravy.

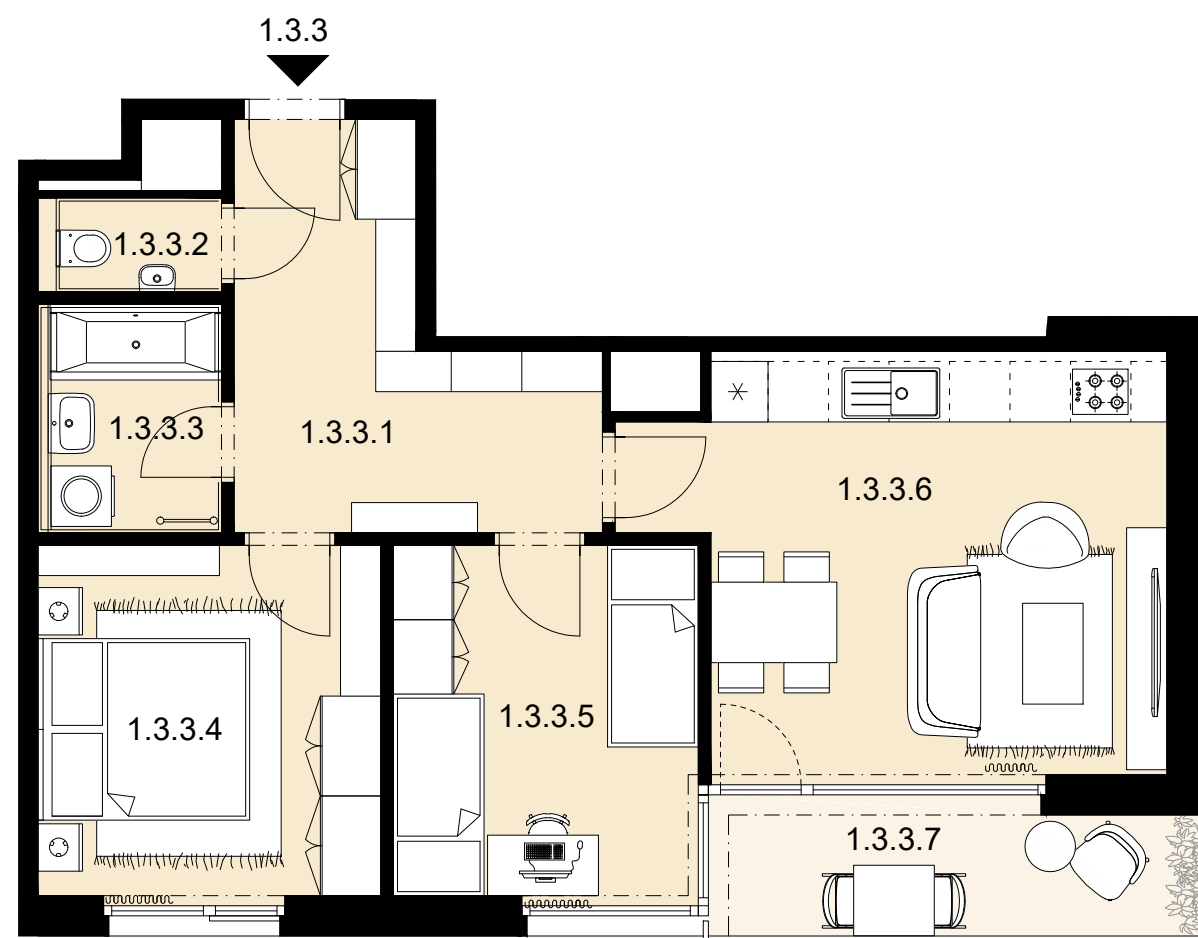


Měřítko
1 : 75

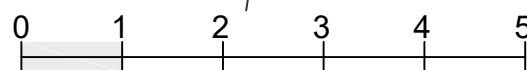

Celková situace



Půdorys podlaží

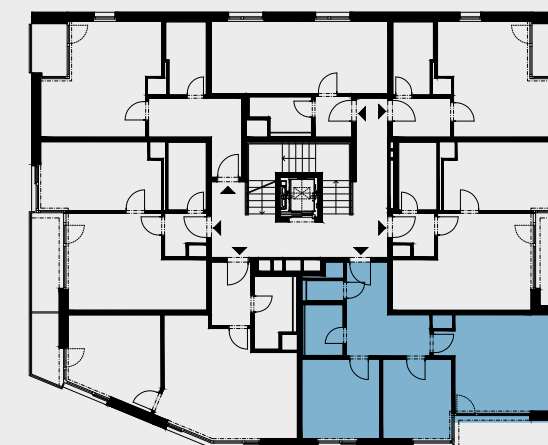

Pohled na dům

