



REZIDENCE POD KOTLÁŘKOU

Objekt1

Byt č.1.3.4

Dispozice2+kk


Podlaží3. NP

1.3.4.1 PŘEDSÍŇ	4,8 m ²
1.3.4.2 KOUPELNA	5,1 m ²
1.3.4.3 OBÝVACÍ POKOJ + KK	26,7 m ²
1.3.4.4 POKOJ	14,8 m ²
Celková vnitřní užitná plocha	51,4 m ²
Celková podlahová plocha	54,1 m ²
1.3.4.5 LODŽIE	3,8 m ²


Upozornění: Plochy jednotlivých místností jsou pouze orientační. Vybírazení zařízení v plánech bytů (nábytek, kuchyňská linka, elektrické spotřebiče atd.) není součástí dodávky. Rozsah dodávky je specifikován ve standardu. Investor si vyhrazuje právo na drobné úpravy.




MS-INVEST a.s.
Sokolovská 694/100a
186 00 Praha 8
Zákaznická linka
+420 601 301 301

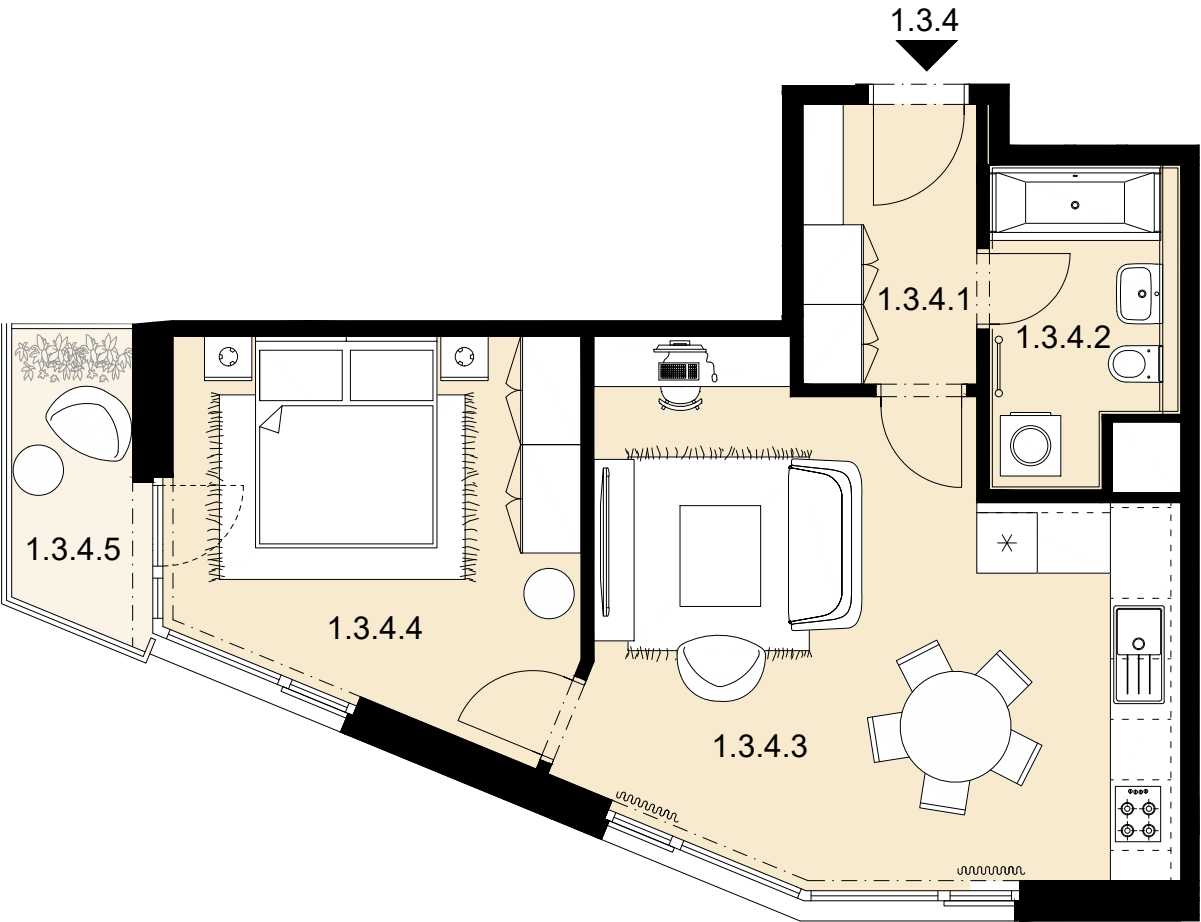


Měřítko
1 : 75

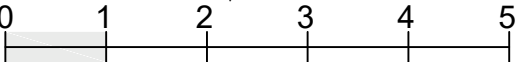

Celková situace

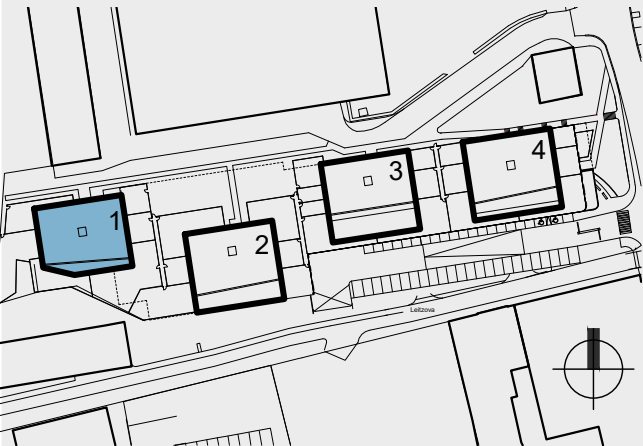

Půdorys podlaží

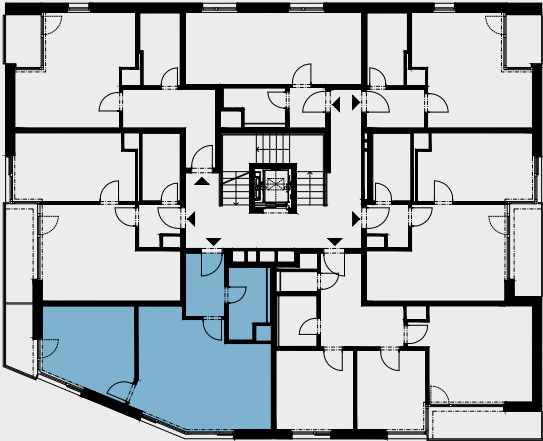

Pohled na dům

