




REZIDENCE POD KOTLÁŘKOU

Objekt	1
Byt č.	1.4.6
Dispozice	1+kk
Podlaží	4. NP

1.4.6.1 PŘEDSÍŇ	9,2 m ²
1.4.6.2 KOUPELNA	5,6 m ²
1.4.6.3 OBÝVACÍ POKOJ + KK	21,7 m ²
Celková vnitřní užitná plocha	36,5 m ²
Celková podlahová plocha	38,4 m ²
1.4.6.4 LODŽIE	3,5 m ²

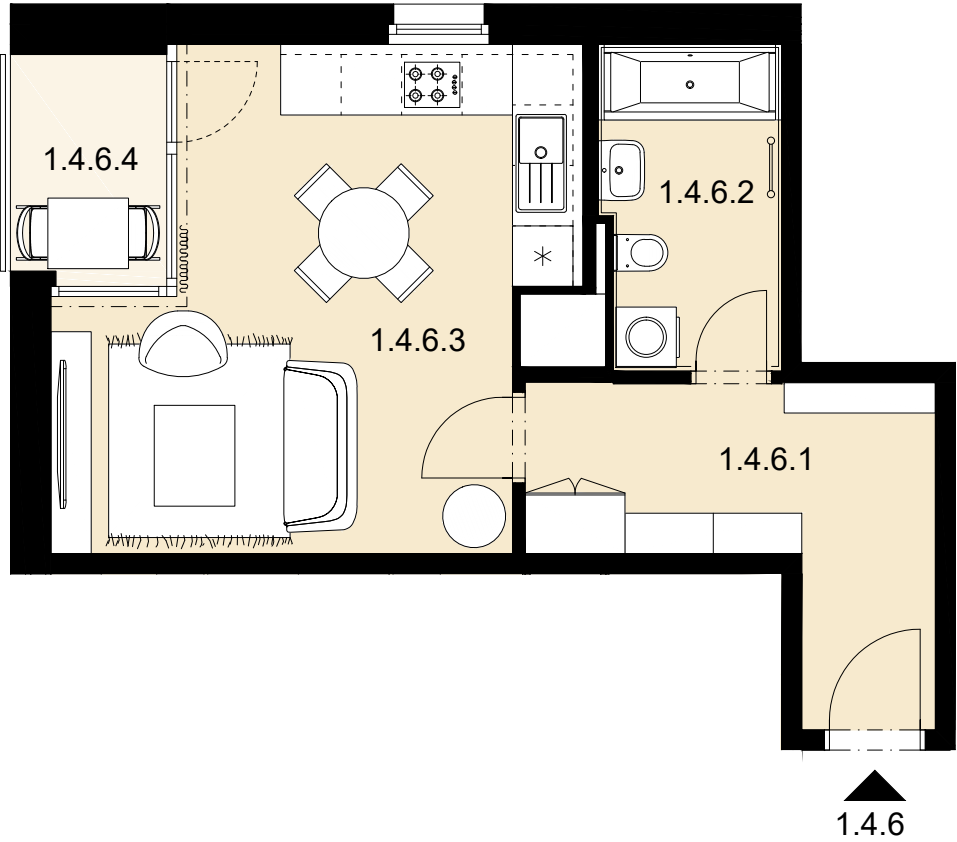


Upozornění: Plochy jednotlivých místností jsou pouze orientační. Vybírazení zařízení v plánech bytů (nábytek, kuchyňská linka, elektrické spotřebiče atd.) není součástí dodávky. Rozsah dodávky je specifikován ve standardu. Investor si vyhrazuje právo na drobné úpravy.




MS-INVEST a.s.
Sokolovská 694/100a
186 00 Praha 8
Zákaznická linka
+420 601 301 301


Měřítko
1 : 75

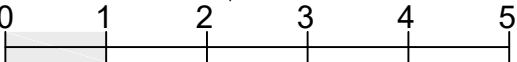

Celková situace

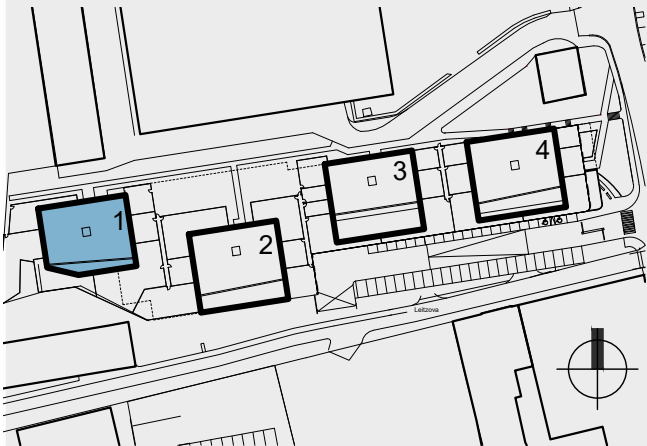

Půdorys podlaží

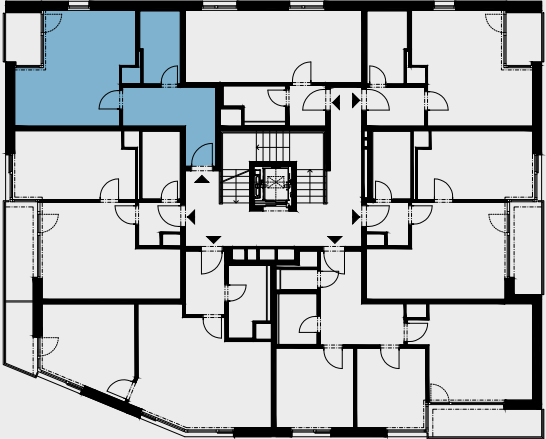

Pohled na dům

