

Objekt

1

Byt č.

1.5.1

Dispozice


2+kk

Podlaží


5. NP

1.5.1.1 PŘEDSÍŇ	4,3 m ²
1.5.1.2 KOUPELNA	5,6 m ²
1.5.1.3 OBÝVACÍ POKOJ + KK	21,7 m ²
Celková vnitřní užitná plocha	31,6 m ²
Celková podlahová plocha	33,5 m ²
1.5.1.4 LODŽIE	3,5 m ²


Upozornění: Plochy jednotlivých místností jsou pouze orientační. Vybrazené zařízení v plánech bytů (nábytek, kuchyňská linka, elektrické spotřebiče atd.) není součástí dodávky. Rozsah dodávky je specifikován ve standardu. Investor si vyhrazuje právo na drobné úpravy.

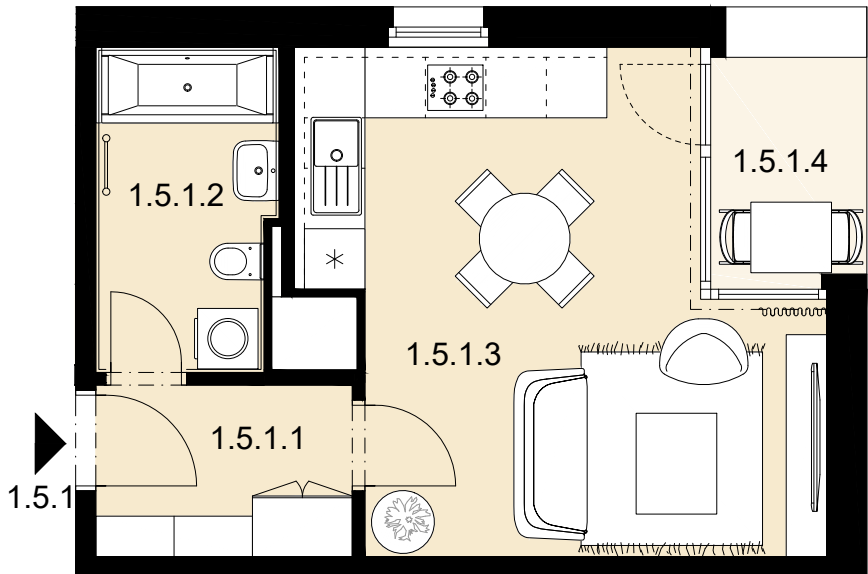


Měřítko
1 : 75

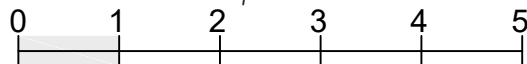

Celková situace

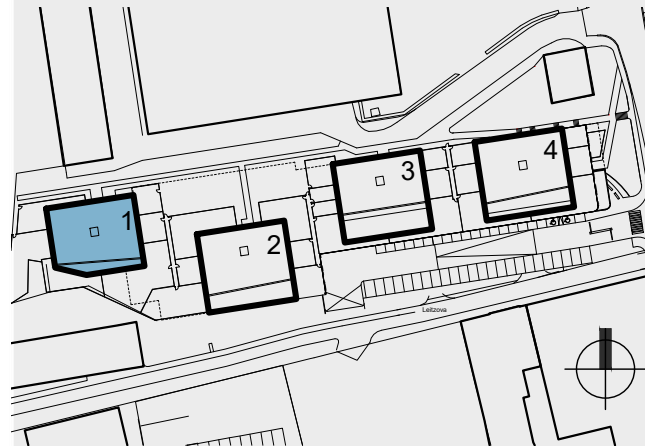

Půdorys podlaží

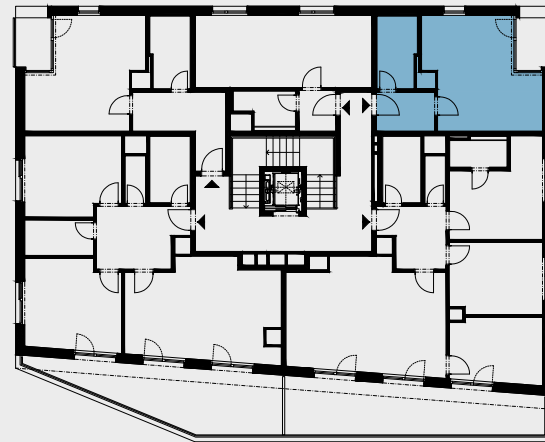

Pohled na dům

