



REZIDENCE
POD KOTLÁŘKOU


Objekt	1
Byt č.	1.5.2
Dispozice	4+kk
Podlaží	5. NP

1.5.2.1 PŘEDSÍŇ	7,1 m ²
1.5.2.2 KOUPELNA	5,1 m ²
1.5.2.3 WC	2,0 m ²
1.5.2.4 KOUPELNA	3,1 m ²
1.5.2.5 POKOJ	14,6 m ²
1.5.2.6 POKOJ	12,8 m ²
1.5.2.7 OBÝVACÍ POKOJ + KK	32,9 m ²
1.5.2.8 POKOJ	11,6 m ²
Celková vnitřní užitná plocha	89,2 m ²
Celková podlahová plocha	95,4 m ²
1.5.2.9 TERASA	26,9 m ²


Upozornění: Plochy jednotlivých místností jsou pouze orientační. Vybírazení zařízení v plánech bytů (nábytek, kuchyňská linka, elektrické spotřebiče atd.) není součástí dodávky. Rozsah dodávky je specifikován ve standardu. Investor si vyhrazuje právo na drobné úpravy.




MS-INVEST a.s.
Sokolovská 694/100a
186 00 Praha 8
Zákaznická linka
+420 601 301 301

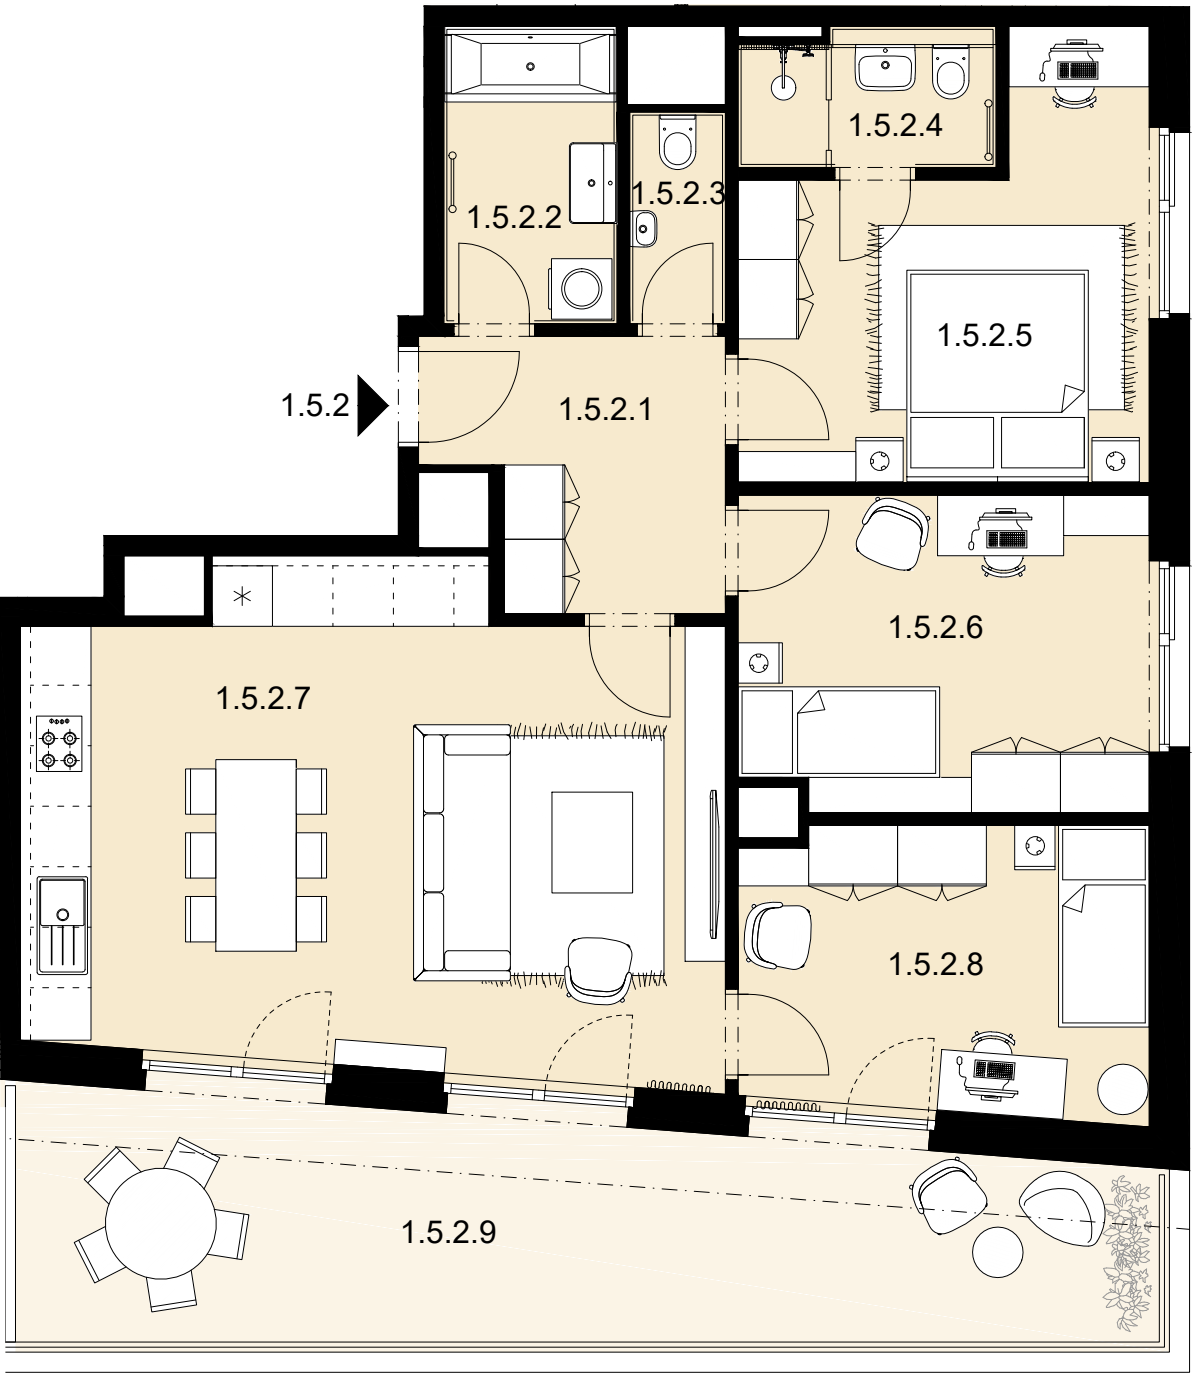


Měřítko
1 : 75

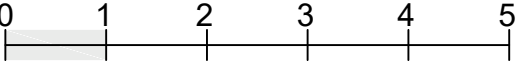

Celková situace

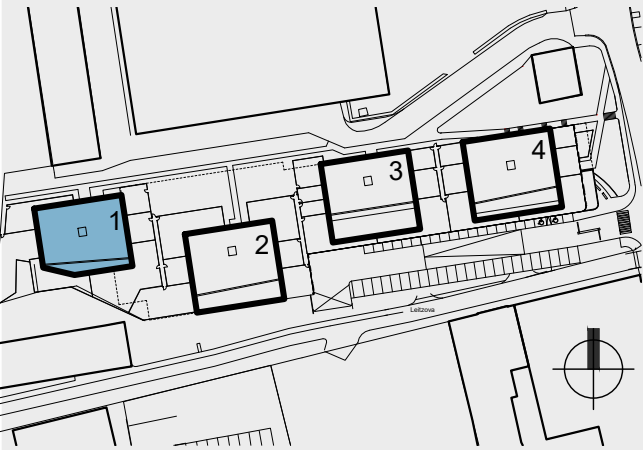

Půdorys podlaží

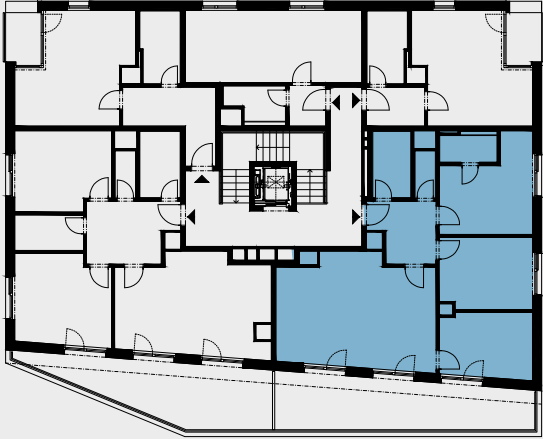

Pohled na dům

