



REZIDENCE
POD KOTLÁŘKOU


Objekt 1
Byt č. 1.5.3
Dispozice 3+kk
Podlaží 5. NP

1.5.3.1 PŘEDSÍŇ	10,1 m ²
1.5.3.2 KOUPELNA	5,4 m ²
1.5.3.3 WC	2,0 m ²
1.5.3.4 POKOJ	14,5 m ²
1.5.3.5 KOMORA	4,7 m ²
1.5.3.6 POKOJ	16,5 m ²
1.5.3.7 OBÝVACÍ POKOJ + KK	28,1 m ²
Celková vnitřní užitná plocha	81,3 m²
Celková podlahová plocha	86,2 m²
1.5.3.8 TERASA	25,0 m ²


Upozornění: Plochy jednotlivých místností jsou pouze orientační.
Vyobrazené zařízení v plánech bytů (nábytek, kuchyňská linka, elektrické spotřebiče atd.) není součástí dodávky. Rozsah dodávky je specifikován ve standardu. Investor si vyhrazuje právo na drobné úpravy.




MS-INVEST a.s.
Sokolovská 694/100a
186 00 Praha 8
Zákaznická linka
+420 601 301 301

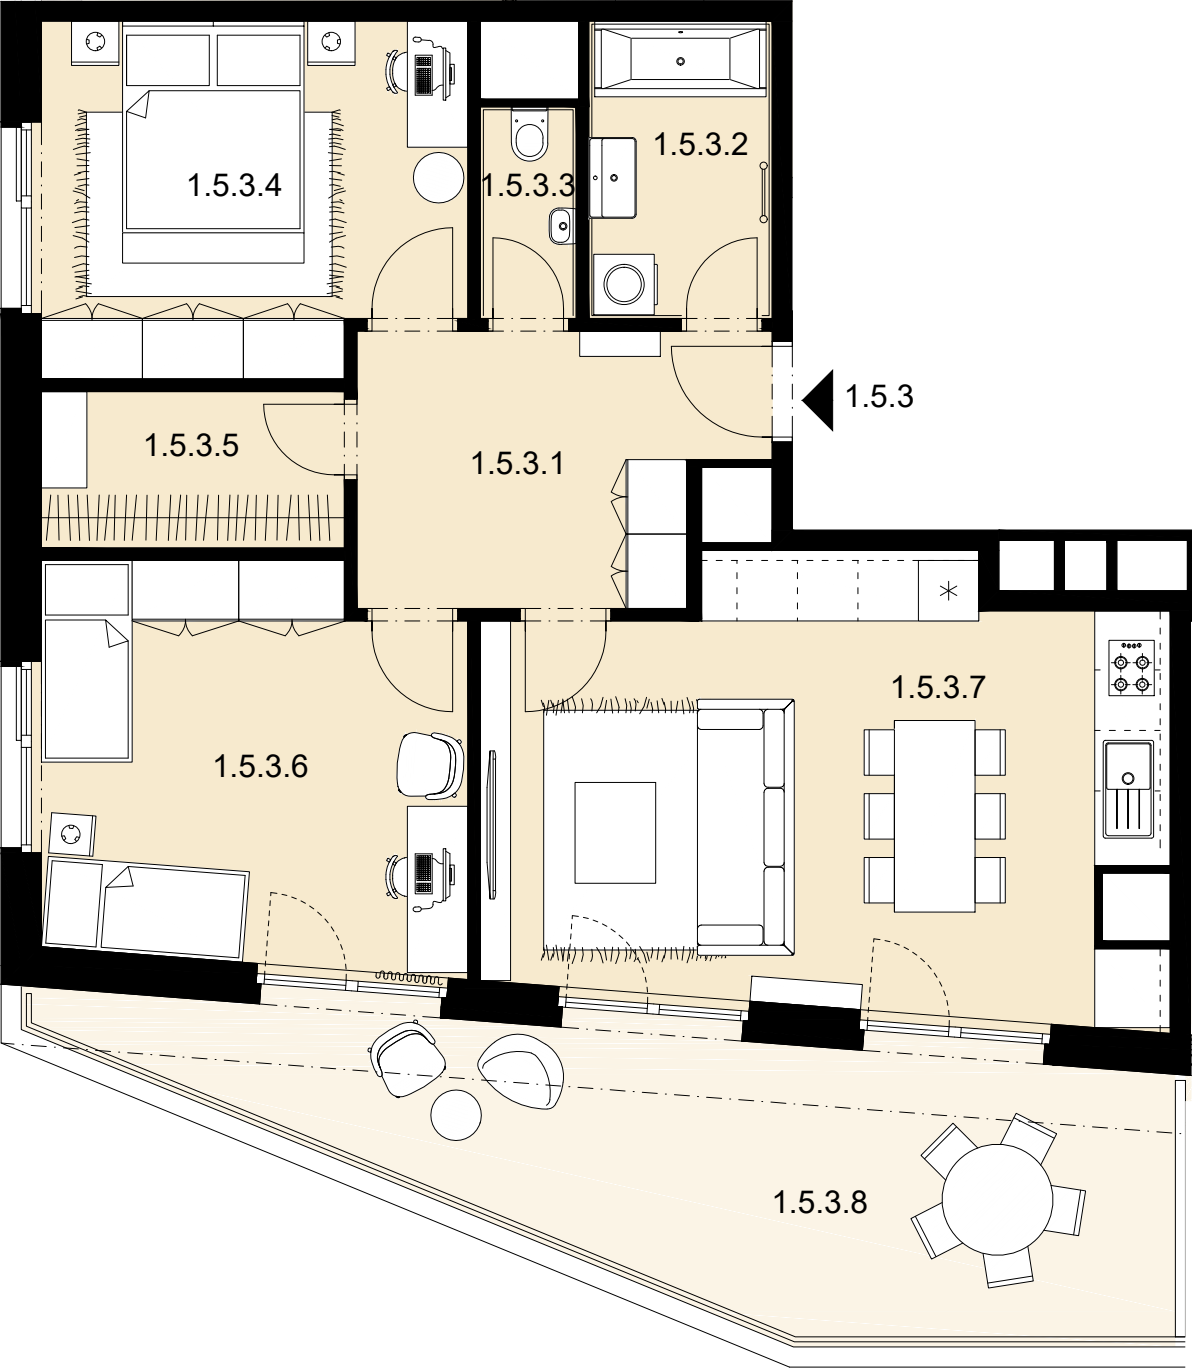


Měřítko
1 : 75

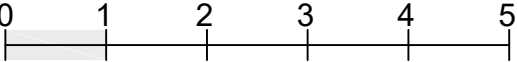

Celková situace

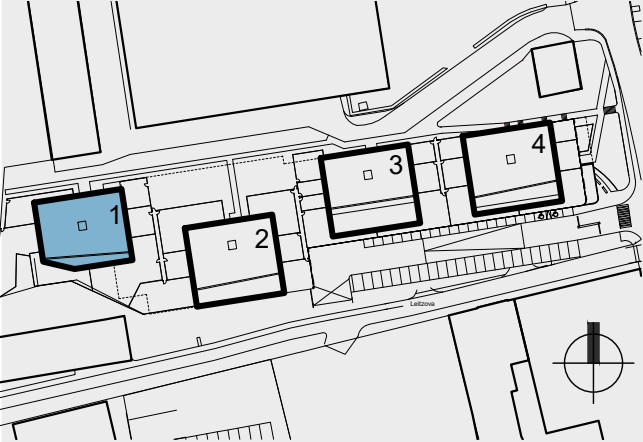

Půdorys podlaží

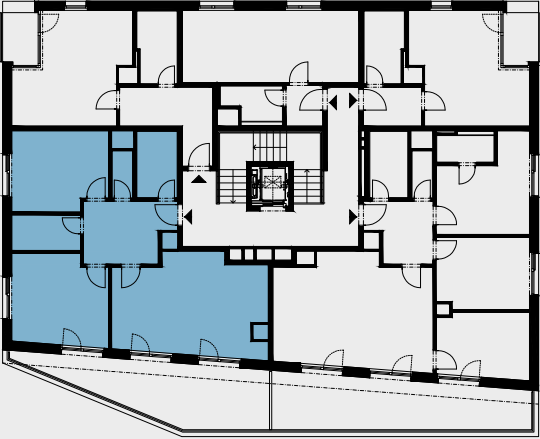

Pohled na dům

