

Objekt

1

Byt č.

1.5.4

Dispozice


1+kk

Podlaží


5. NP

1.5.4.1 PŘEDSÍŇ	9,2 m ²
1.5.4.2 KOUPELNA	5,6 m ²
1.5.4.3 OBÝVACÍ POKOJ + KK	21,7 m ²
Celková vnitřní užitná plocha	36,5 m²
Celková podlahová plocha	38,4 m²
1.5.4.4 LODŽIE	3,5 m ²


Upozornění: Plochy jednotlivých místností jsou pouze orientační. Vybrazené zařízení v plánech bytů (nábytek, kuchyňská linka, elektrické spotřebiče atd.) není součástí dodávky. Rozsah dodávky je specifikován ve standardu. Investor si vyhrazuje právo na drobné úpravy.

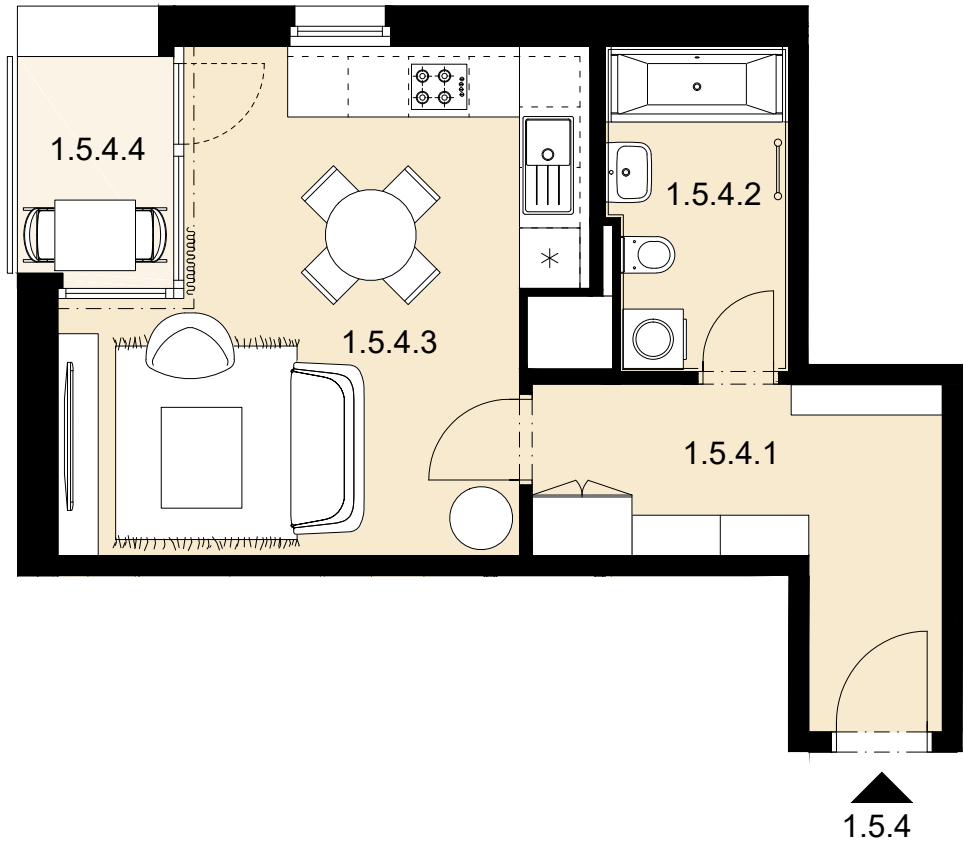


Měřítko
1 : 75

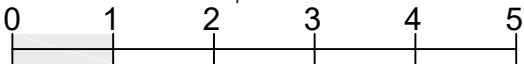

Celková situace

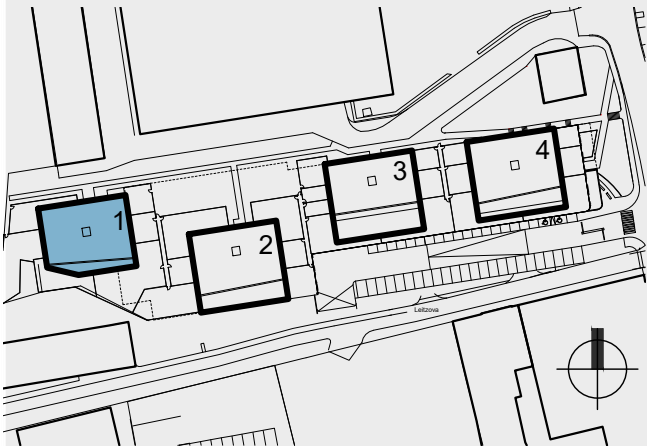

Půdorys podlaží

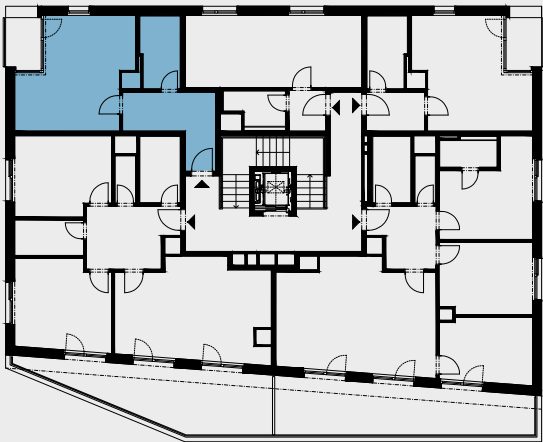

Pohled na dům

