



REZIDENCE POD KOTLÁŘKOU


Objekt 2
Byt č. 2.1.4
Dispozice 3+kk
Podlaží 1. NP

2.1.4.1 PŘEDSÍŇ	13,4 m ²
2.1.4.2 ŠATNA	2,1 m ²
2.1.4.3 KOUPELNA	3,8 m ²
2.1.4.4 WC	1,6 m ²
2.1.4.5 KOMORA	1,2 m ²
2.1.4.6 POKOJ	16,7 m ²
2.1.4.7 POKOJ	17,0 m ²
2.1.4.8 OBÝVACÍ POKOJ + KK	36,2 m ²
Celková vnitřní užitná plocha	92,0 m²
Celková podlahová plocha	97,9 m²
2.1.4.9 TERASA	11,3 m ²
2.1.4.10 ZAHRADA	115,2 m ²


Upozornění: Plochy jednotlivých místností jsou pouze orientační.
Vybírazení zařízení v plánech bytů (nábytek, kuchyňská linka, elektrické spotřebiče atd.) není součástí dodávky. Rozsah dodávky je specifikován ve standardu. Investor si vyhrazuje právo na drobné úpravy.




MS-INVEST a.s.
Sokolovská 694/100a
186 00 Praha 8
Zákaznická linka
+420 601 301 301

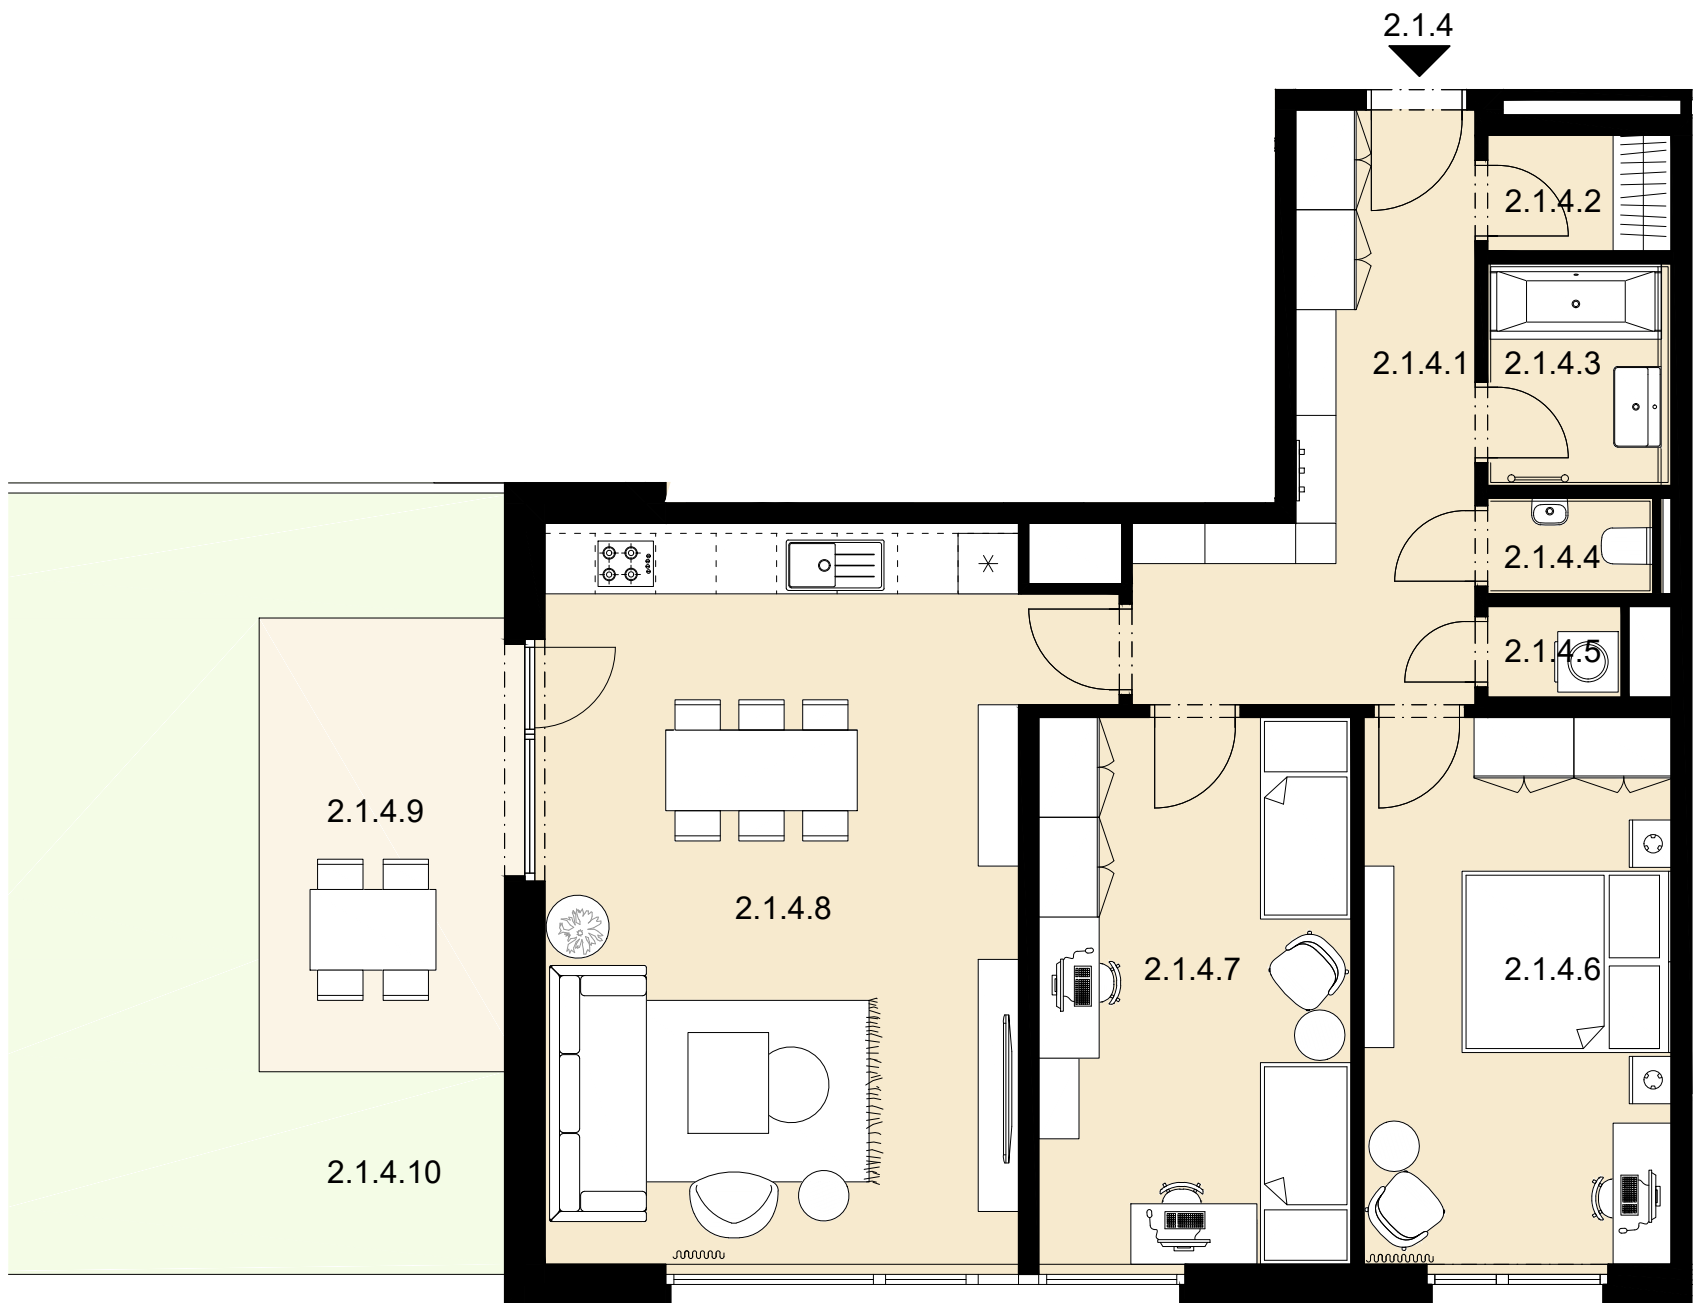


Měřítko
1 : 75

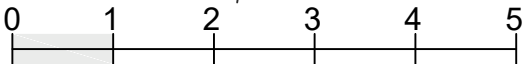

Celková situace

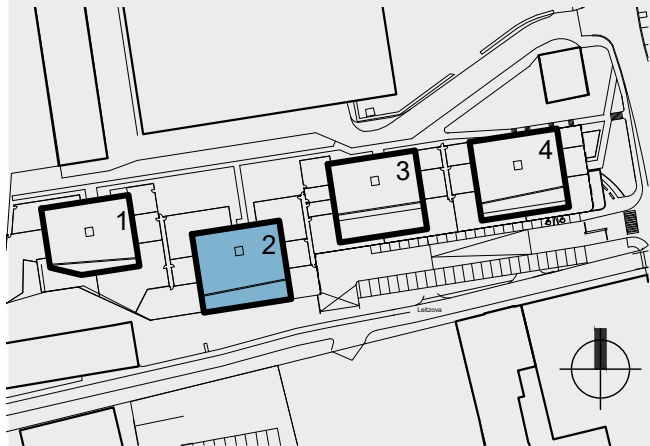

Půdorys podlaží

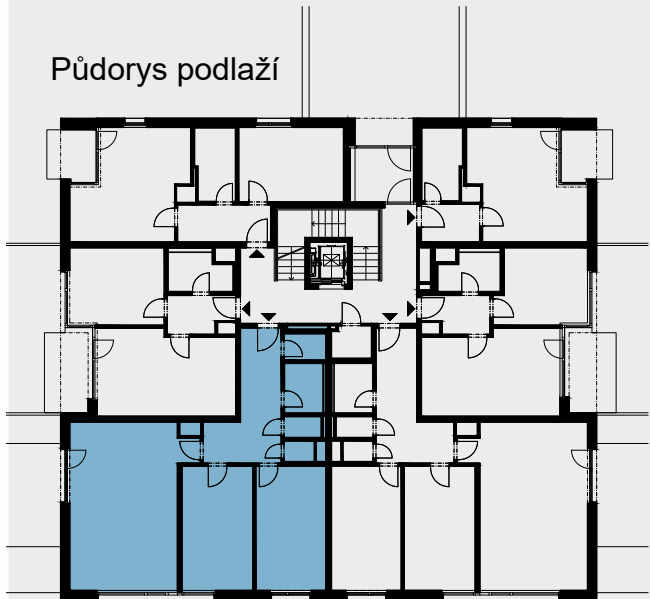

Pohled na dům

