



REZIDENCE
POD KOTLÁŘKOU

Objekt 2

Byt č. 2.1.5

Dispozice 2+kk


Podlaží 1. NP

2.1.5.1 PŘEDSÍŇ	4,6 m ²
2.1.5.2 KOUPELNA	4,5 m ²
2.1.5.3 POKOJ	14,2 m ²
2.1.5.4 OBÝVACÍ POKOJ + KK	22,3 m ²
Celková vnitřní užitná plocha	45,6 m ²
Celková podlahová plocha	49,1 m ²
2.1.5.5 TERASA	7,0 m ²
2.1.5.6 ZAHRADA	42,4 m ²


Upozornění: Plochy jednotlivých místností jsou pouze orientační. Vybírazení zařízení v plánech bytů (nábytek, kuchyňská linka, elektrické spotřebiče atd.) není součástí dodávky. Rozsah dodávky je specifikován ve standardu. Investor si vyhrazuje právo na drobné úpravy.




MS-INVEST a.s.
Sokolovská 694/100a
186 00 Praha 8
Zákaznická linka
+420 601 301 301

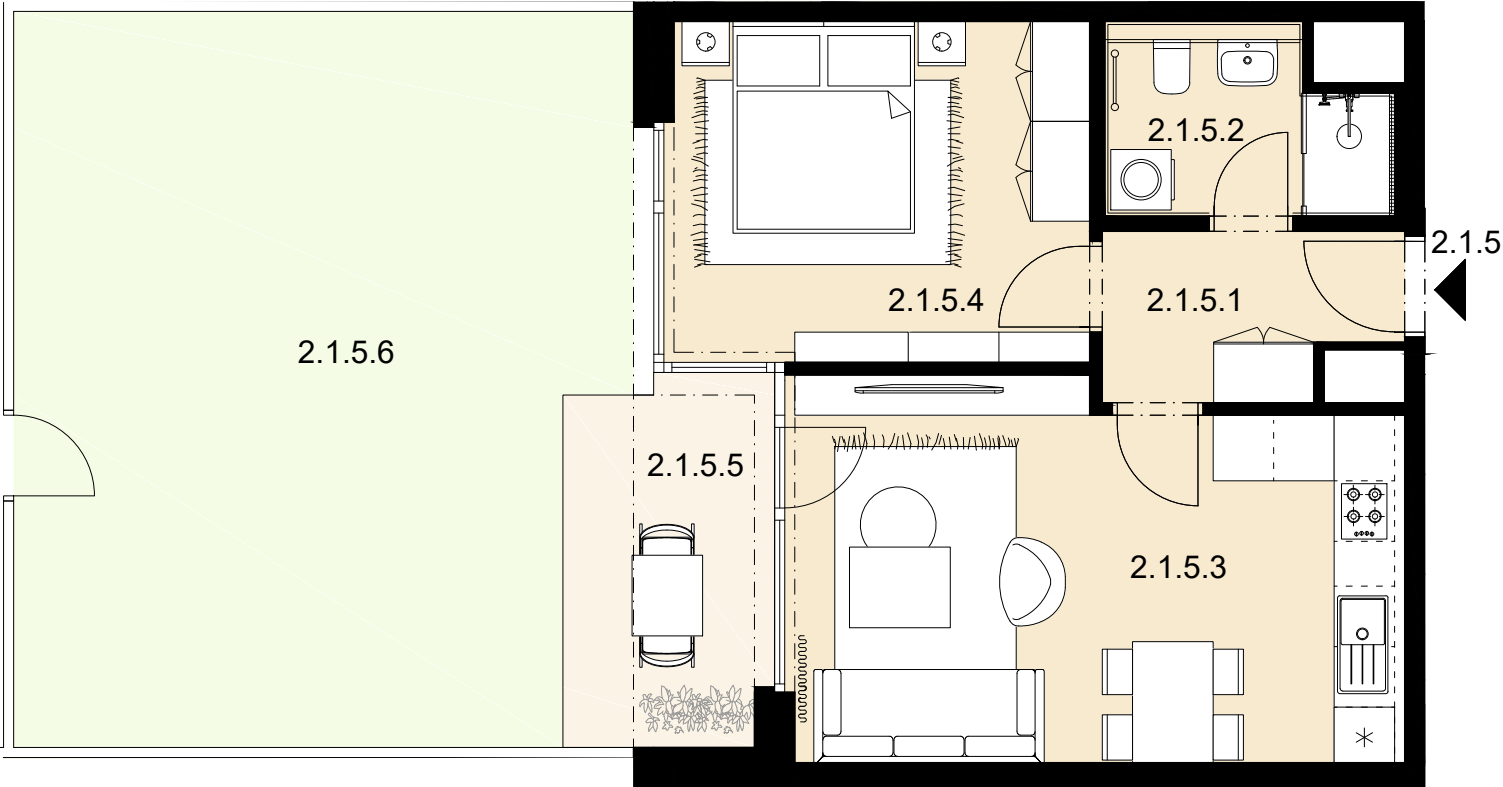


Měřítko
1 : 75

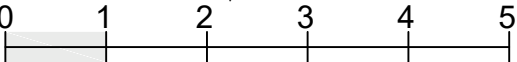

Celková situace

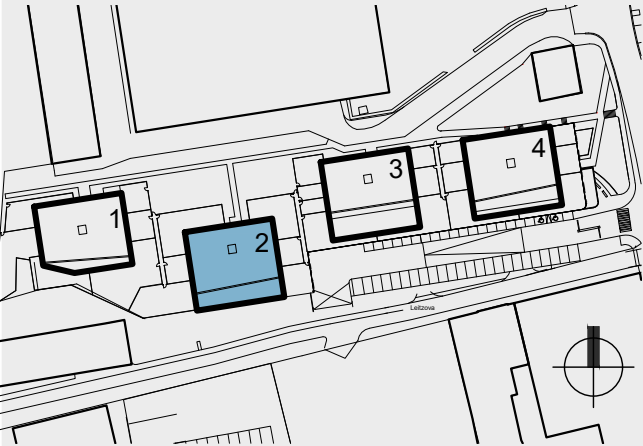

Půdorys podlaží

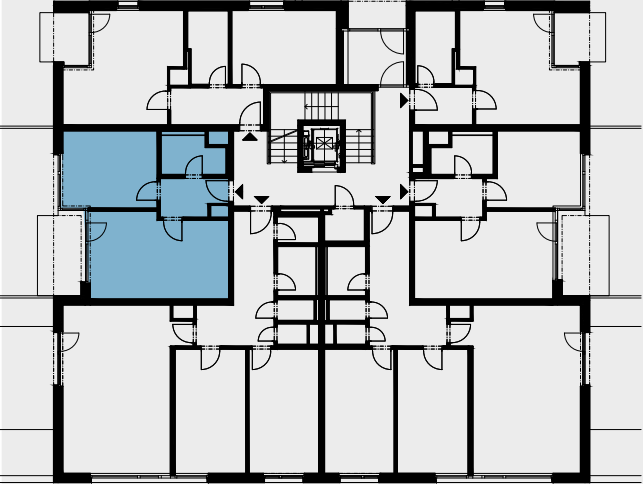

Pohled na dům

