

Objekt

2

Byt č.

2.2.1

Dispozice


2+kk

Podlaží


2. NP

2.2.1.1 PŘEDSÍŇ	6,7 m ²
2.2.1.2 POKOJ	12,6 m ²
2.2.1.3 KOUPELNA	5,8 m ²
2.2.1.4 OBÝVACÍ POKOJ + KK	21,7 m ²
Celková vnitřní užitná plocha	46,8 m²
Celková podlahová plocha	49,3 m²
2.2.1.5 LODŽIE	3,5 m ²


Upozornění: Plochy jednotlivých místností jsou pouze orientační. Vybrazené zařízení v plánech bytů (nábytek, kuchyňská linka, elektrické spotřebiče atd.) není součástí dodávky. Rozsah dodávky je specifikován ve standardu. Investor si vyhrazuje právo na drobné úpravy.

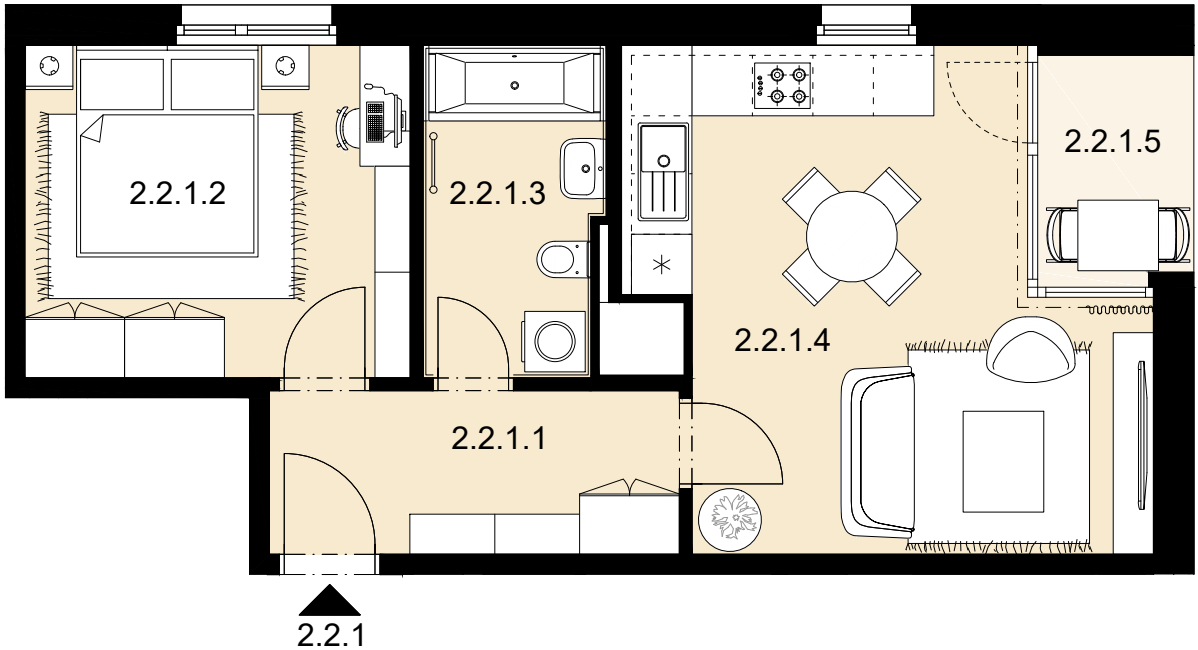


Měřítko
1 : 75

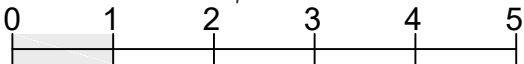

Celková situace

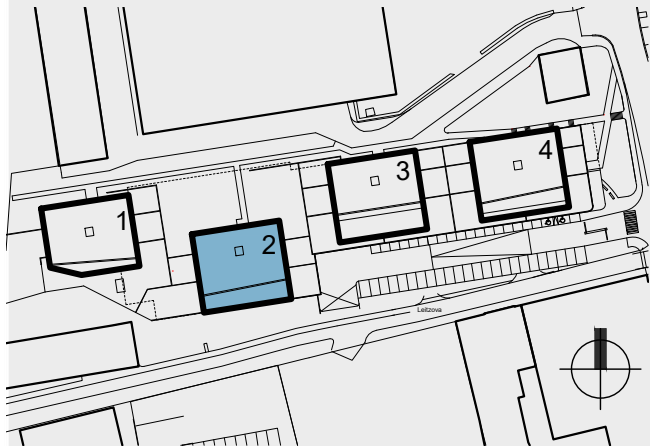

Půdorys podlaží

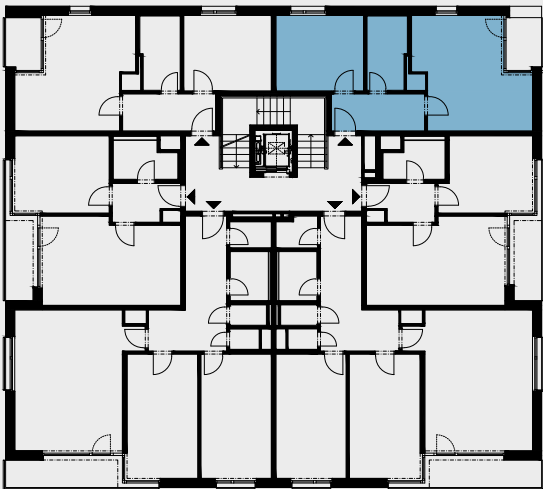

Pohled na dům

