

Objekt

2

Byt č.

2.3.2

Dispozice


2+kk

Podlaží


3. NP

2.3.2.1 PŘEDSÍŇ	4,6 m ²
2.3.2.2 KOUPELNA	4,3 m ²
2.3.2.3 POKOJ	13,2 m ²
2.3.2.4 OBÝVACÍ POKOJ + KK	22,6 m ²
Celková vnitřní užitná plocha	44,7 m²
Celková podlahová plocha	48,2 m²
2.3.2.5 LODŽIE	5,1 m ²


Upozornění: Plochy jednotlivých místností jsou pouze orientační. Vybrazené zařízení v plánech bytů (nábytek, kuchyňská linka, elektrické spotřebiče atd.) není součástí dodávky. Rozsah dodávky je specifikován ve standardu. Investor si vyhrazuje právo na drobné úpravy.

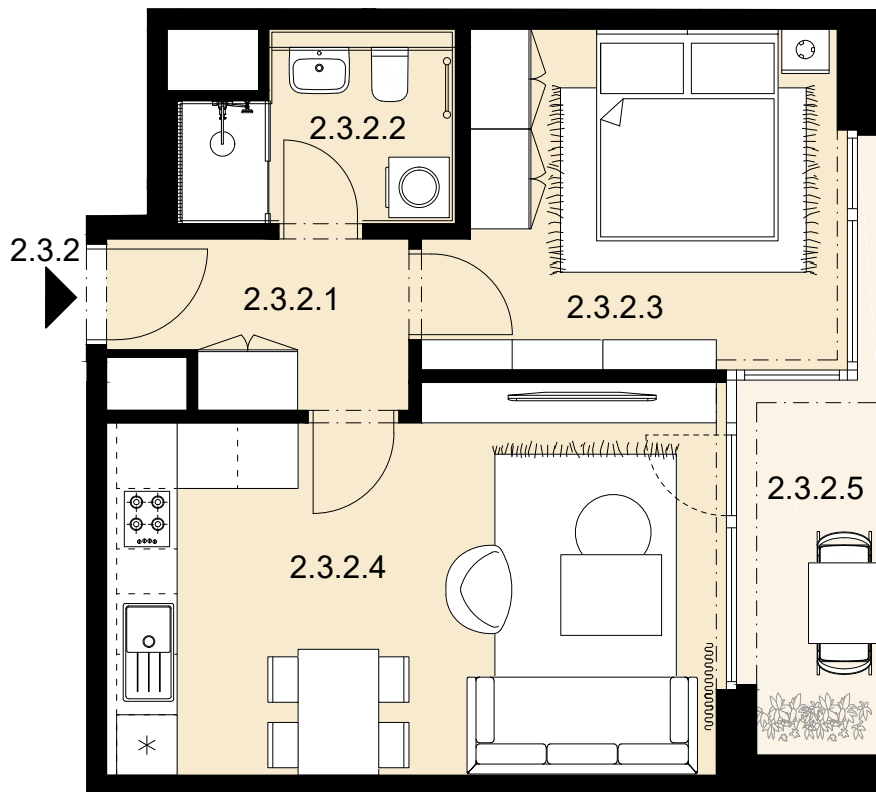


Měřítko
1 : 75

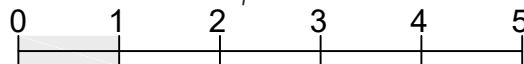

Celková situace

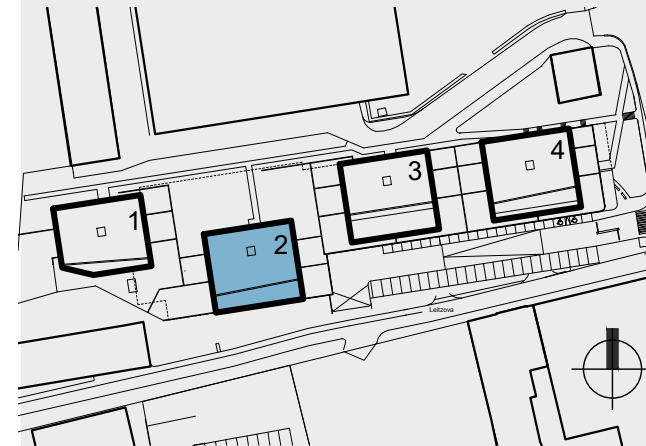

Půdorys podlaží

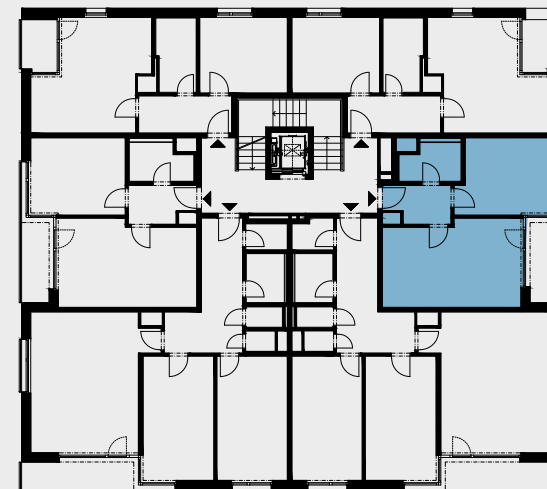

Pohled na dům

