



# REZIDENCE POD KOTLÁŘKOU


Objekt 2  
Byt č. 2.4.4  
Dispozice 3+kk  
Podlaží 4. NP

|                                      |                           |
|--------------------------------------|---------------------------|
| 2.4.4.1 PŘEDSÍŇ                      | 13,6 m <sup>2</sup>       |
| 2.4.4.2 ŠATNA                        | 2,1 m <sup>2</sup>        |
| 2.4.4.3 KOUPELNA                     | 3,8 m <sup>2</sup>        |
| 2.4.4.4 WC                           | 1,6 m <sup>2</sup>        |
| 2.4.4.5 KOMORA                       | 1,2 m <sup>2</sup>        |
| 2.4.4.6 POKOJ                        | 16,9 m <sup>2</sup>       |
| 2.4.4.7 POKOJ                        | 17,1 m <sup>2</sup>       |
| 2.4.4.8 OBÝVACÍ POKOJ + KK           | 30,6 m <sup>2</sup>       |
| <b>Celková vnitřní užitná plocha</b> | <b>86,9 m<sup>2</sup></b> |
| <b>Celková podlahová plocha</b>      | <b>92,4 m<sup>2</sup></b> |
| 2.4.4.9 LODŽIE                       | 6,8 m <sup>2</sup>        |


Upozornění: Plochy jednotlivých místností jsou pouze orientační. Vybírazení zařízení v plánech bytů (nábytek, kuchyňská linka, elektrické spotřebiče atd.) není součástí dodávky. Rozsah dodávky je specifikován ve standardu. Investor si vyhrazuje právo na drobné úpravy.




MS-INVEST a.s.  
Sokolovská 694/100a  
186 00 Praha 8  
Zákaznická linka  
+420 601 301 301

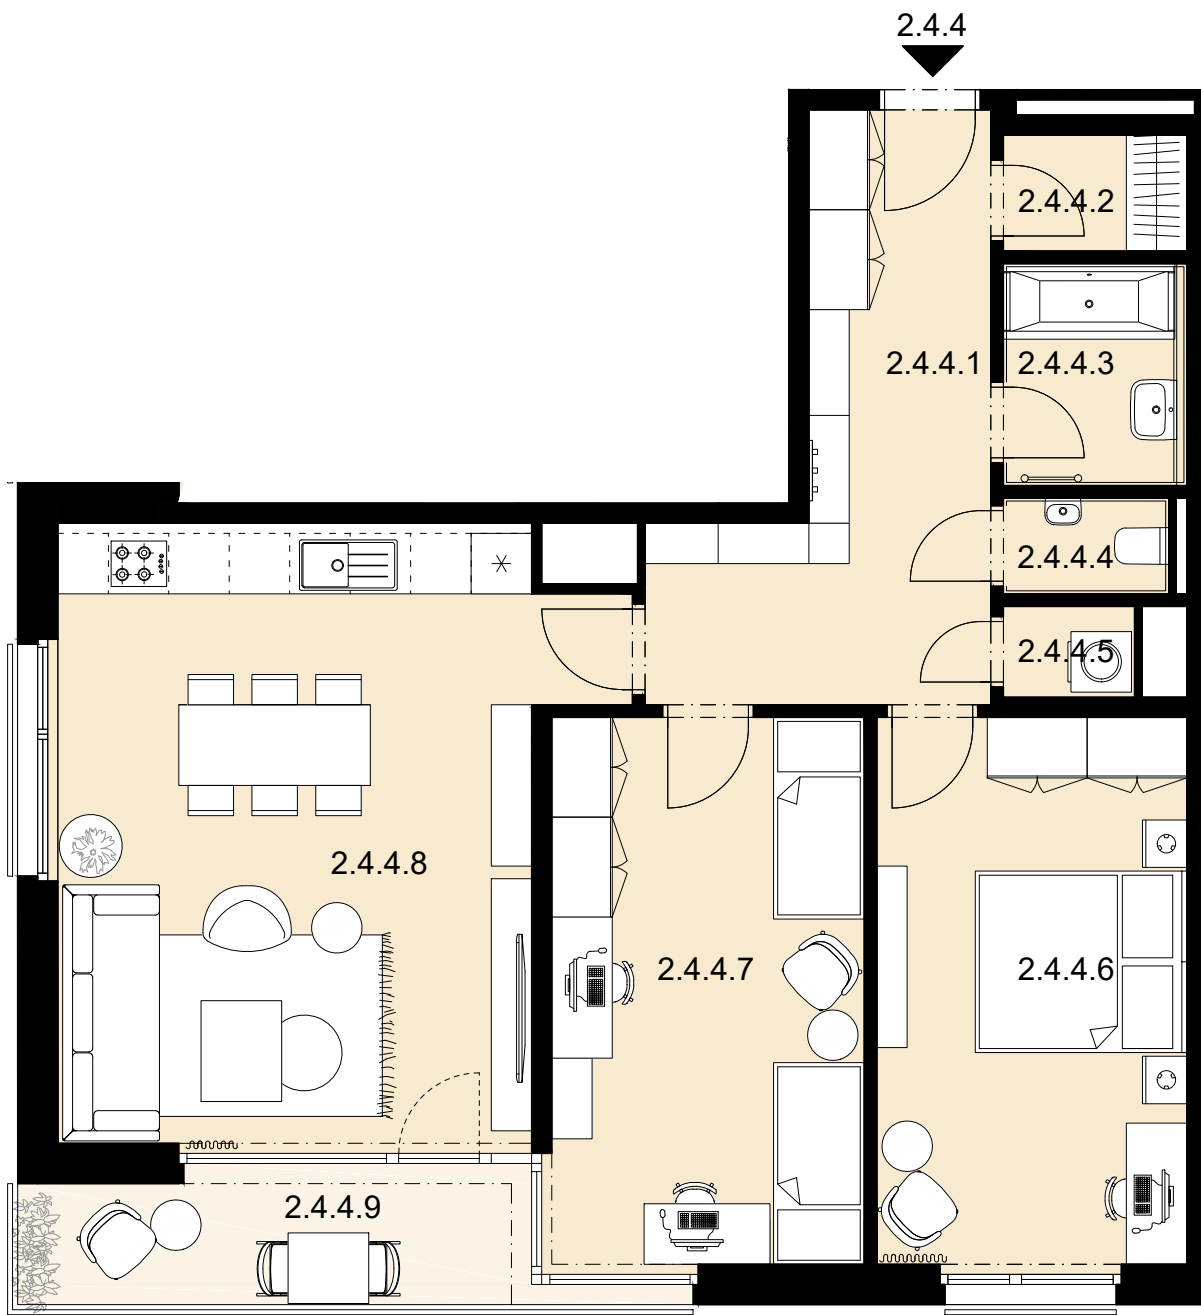


Měřítko  
1 : 75

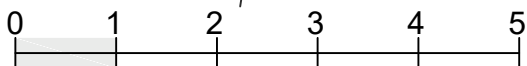

Celková situace

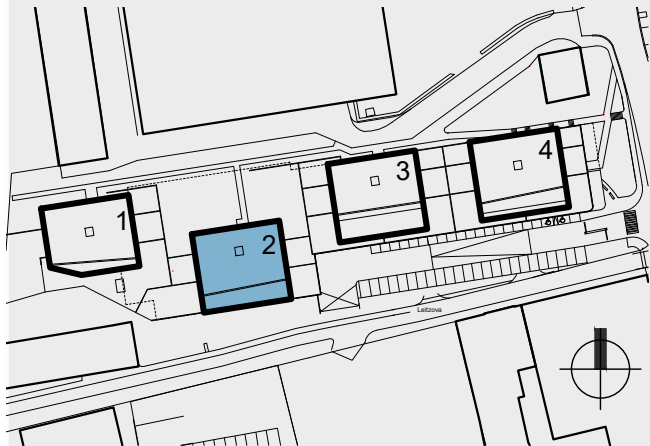

Půdorys podlaží

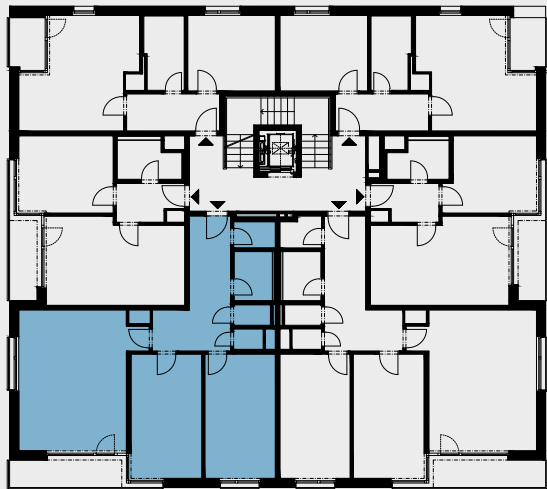

Pohled na dům

