



Objekt 2
Byt č. **2.4.5**
Dispozice 2+kk
Podlaží 4. NP

2.4.5.1 PŘEDSÍŇ	4,6 m ²
2.4.5.2 KOUPELNA	4,5 m ²
2.4.5.3 POKOJ	14,2 m ²
2.4.5.4 OBÝVACÍ POKOJ + KK	22,6 m ²
Celková vnitřní užitná plocha	45,9 m²
Celková podlahová plocha	49,4 m²
2.4.5.5 LODŽIE	5,1 m ²


Upozornění: Plochy jednotlivých místností jsou pouze orientační. Vyobrazené zařízení v plánech bytů (nábytek, kuchyňská linka, elektrické spotřebiče atd.) není součástí dodávky. Rozsah dodávky je specifikován ve standardu. Investor si vyhrazuje právo na drobné úpravy.

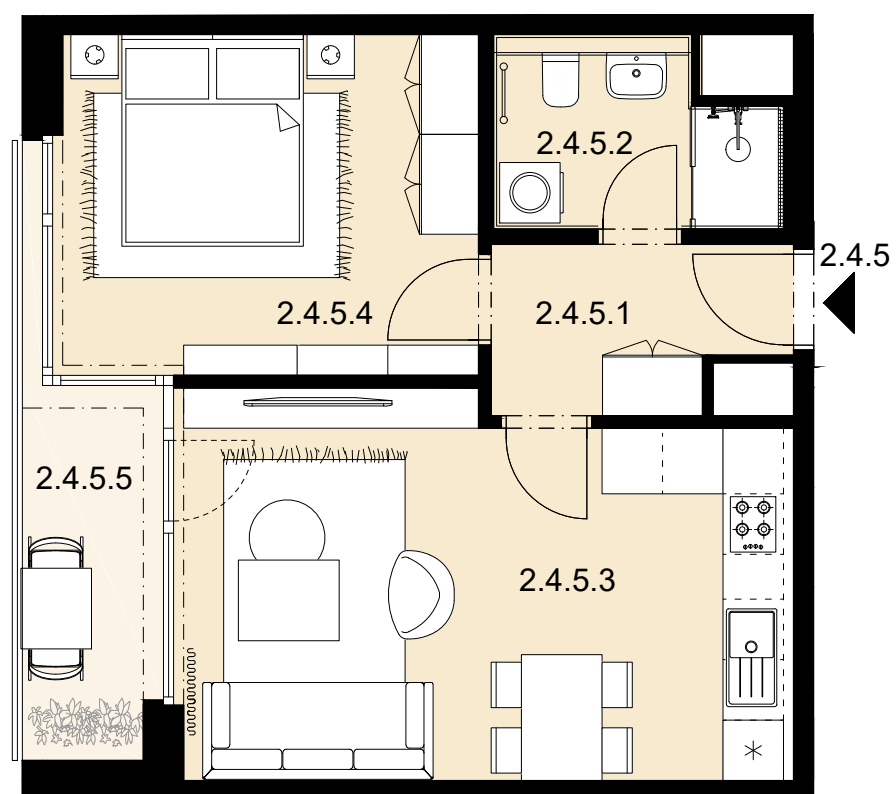


Měřítko
1 : 75

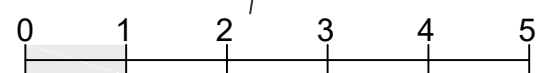

Celková situace

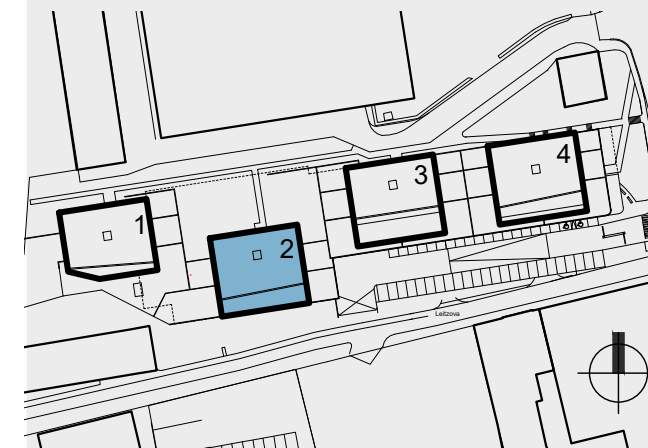

Půdorys podlaží

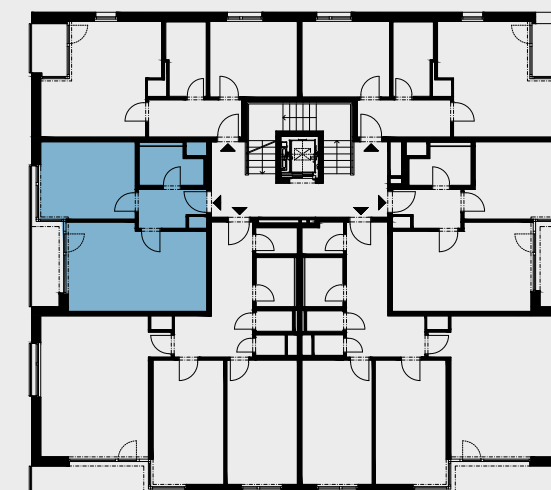

Pohled na dům

