

Objekt

2

Byt č.

2.4.6

Dispozice


2+kk

Podlaží


4. NP

|                               |                     |
|-------------------------------|---------------------|
| 2.4.6.1 PŘEDSÍŇ               | 6,6 m <sup>2</sup>  |
| 2.4.6.2 POKOJ                 | 12,6 m <sup>2</sup> |
| 2.4.6.3 KOUPELNA              | 5,8 m <sup>2</sup>  |
| 2.4.6.4 OBÝVACÍ POKOJ + KK    | 21,7 m <sup>2</sup> |
| Celková vnitřní užitná plocha | 46,7 m <sup>2</sup> |
| Celková podlahová plocha      | 49,2 m <sup>2</sup> |
| 2.4.6.5 LODŽIE                | 3,5 m <sup>2</sup>  |


Upozornění: Plochy jednotlivých místností jsou pouze orientační. Vybrazené zařízení v plánech bytů (nábytek, kuchyňská linka, elektrické spotřebiče atd.) není součástí dodávky. Rozsah dodávky je specifikován ve standardu. Investor si vyhrazuje právo na drobné úpravy.

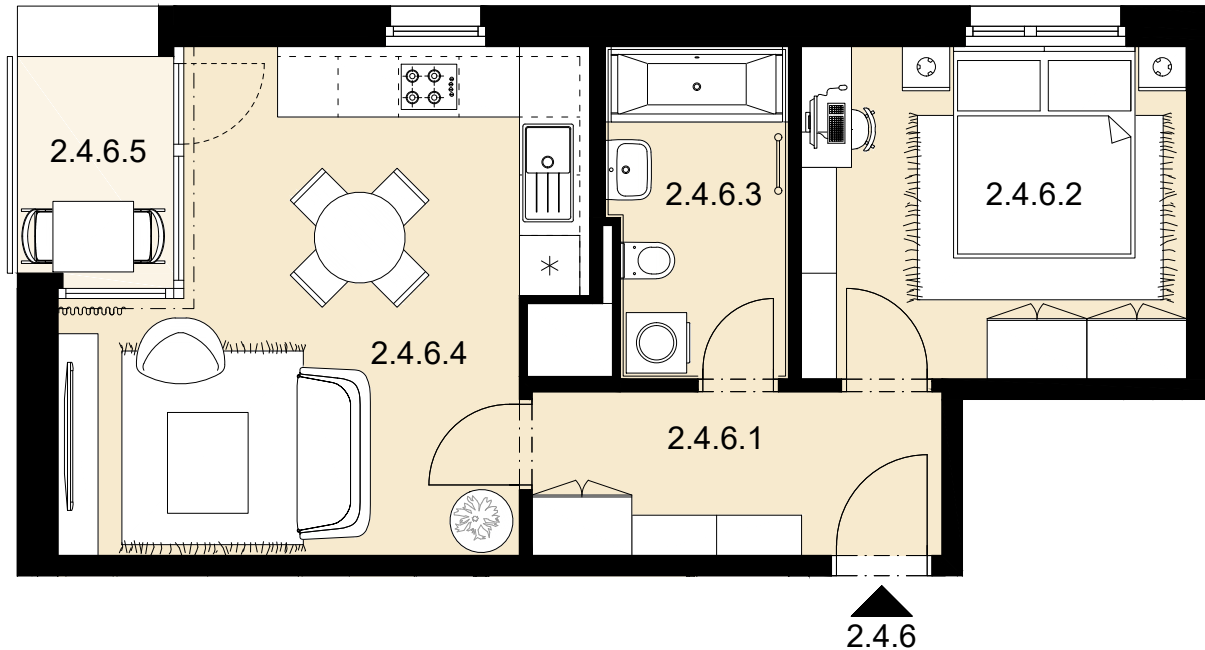


Měřítko  
1 : 75

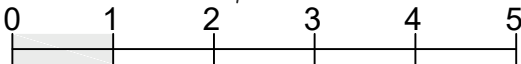

Celková situace

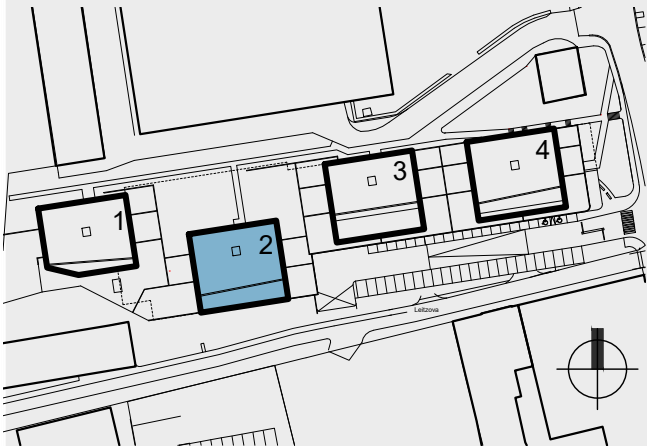

Půdorys podlaží

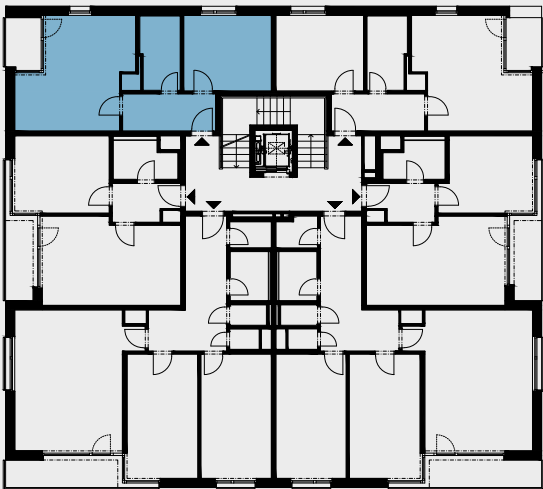

Pohled na dům

