



# REZIDENCE POD KOTLÁŘKOU

Objekt2

Byt č.2.5.2

Dispozice4+kk


Podlaží5. NP

|                               |                      |
|-------------------------------|----------------------|
| 2.5.2.1 PŘEDSÍŇ               | 7,2 m <sup>2</sup>   |
| 2.5.2.2 WC                    | 1,4 m <sup>2</sup>   |
| 2.5.2.3 KOUPELNA              | 3,9 m <sup>2</sup>   |
| 2.5.2.4 POKOJ                 | 11,1 m <sup>2</sup>  |
| 2.5.2.5 POKOJ                 | 11,6 m <sup>2</sup>  |
| 2.5.2.6 KOMORA                | 3,4 m <sup>2</sup>   |
| 2.5.2.7 OBÝVACÍ POKOJ + KK    | 34,9 m <sup>2</sup>  |
| 2.5.2.8 POKOJ                 | 13,7 m <sup>2</sup>  |
| 2.5.2.9 ŠATNA                 | 3,0 m <sup>2</sup>   |
| 2.5.2.10KOUPELNA              | 3,3 m <sup>2</sup>   |
| Celková vnitřní užitná plocha | 93,5 m <sup>2</sup>  |
| Celková podlahová plocha      | 100,5 m <sup>2</sup> |
| 2.5.2.11TERASA                | 52,3 m <sup>2</sup>  |


Upozornění: Plochy jednotlivých místností jsou pouze orientační. Vybírazení zařízení v plánech bytů (nábytek, kuchyňská linka, elektrické spotřebiče atd.) není součástí dodávky. Rozsah dodávky je specifikován ve standardu. Investor si vyhrazuje právo na drobné úpravy.




MS-INVEST a.s.  
Sokolovská 694/100a  
186 00 Praha 8  
Zákaznická linka  
+420 601 301 301

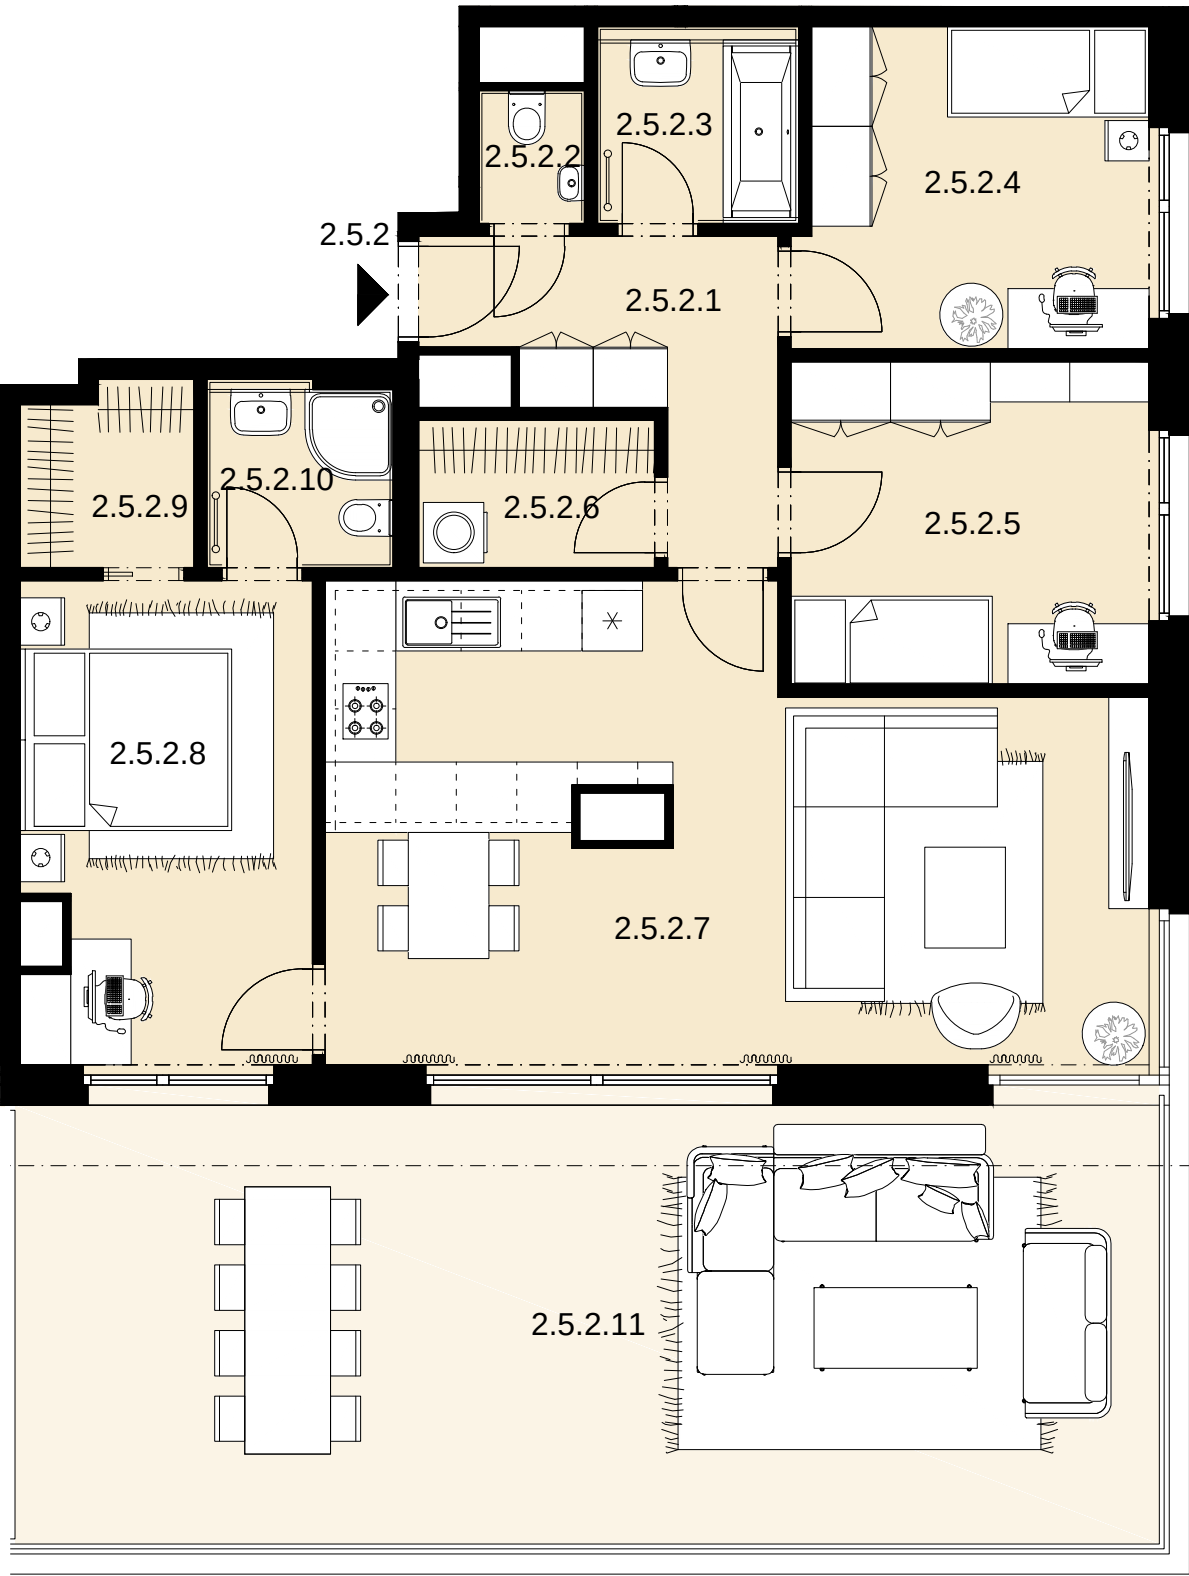


Měřítko  
1 : 75

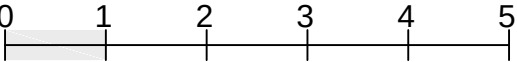

Celková situace

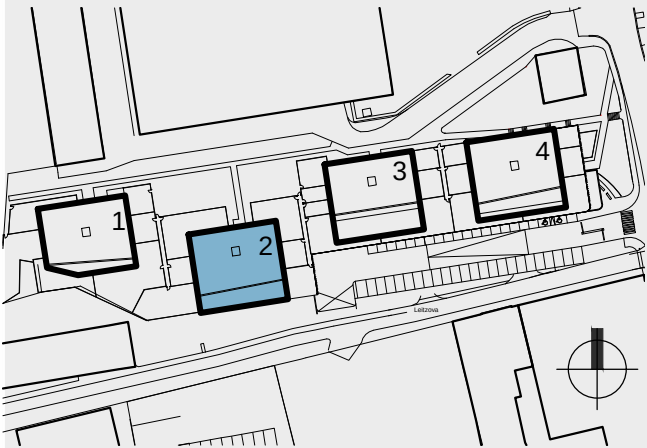

Půdorys podlaží

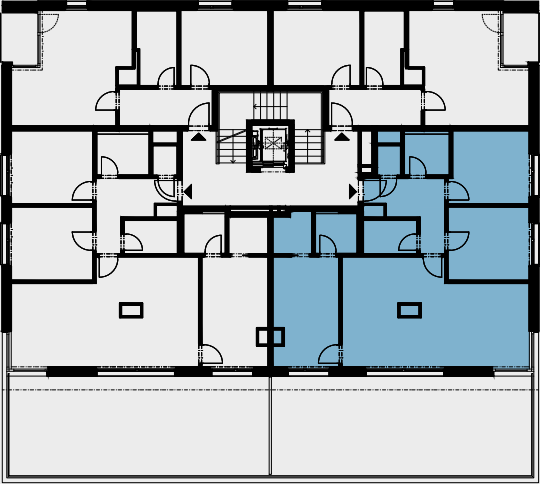

Pohled na dům

