



REZIDENCE
POD KOTLÁŘKOU


Objekt 2
Byt č. 2.5.3
Dispozice 4+kk
Podlaží 5. NP

2.5.3.1 PŘEDSÍŇ	7,2 m ²
2.5.3.2 WC	1,5 m ²
2.5.3.3 KOUPELNA	4,2 m ²
2.5.3.4 POKOJ	11,6 m ²
2.5.3.5 POKOJ	11,6 m ²
2.5.3.6 KOMORA	3,4 m ²
2.5.3.7 OBÝVACÍ POKOJ + KK	34,9 m ²
2.5.3.8 POKOJ	13,7 m ²
2.5.3.9 ŠATNA	2,8 m ²
2.5.3.10KOUPELNA	3,3 m ²
Celková vnitřní užitná plocha	94,2 m²
Celková podlahová plocha	101,5 m²
2.5.3.11TERASA	52,3 m ²


Upozornění: Plochy jednotlivých místností jsou pouze orientační.
Vyobrazené zařízení v plánech bytů (nábytek, kuchyňská linka, elektrické spotřebiče atd.) není součástí dodávky. Rozsah dodávky je specifikován ve standardu. Investor si vyhrazuje právo na drobné úpravy.




MS-INVEST a.s.
Sokolovská 694/100a
186 00 Praha 8
Zákaznická linka
+420 601 301 301

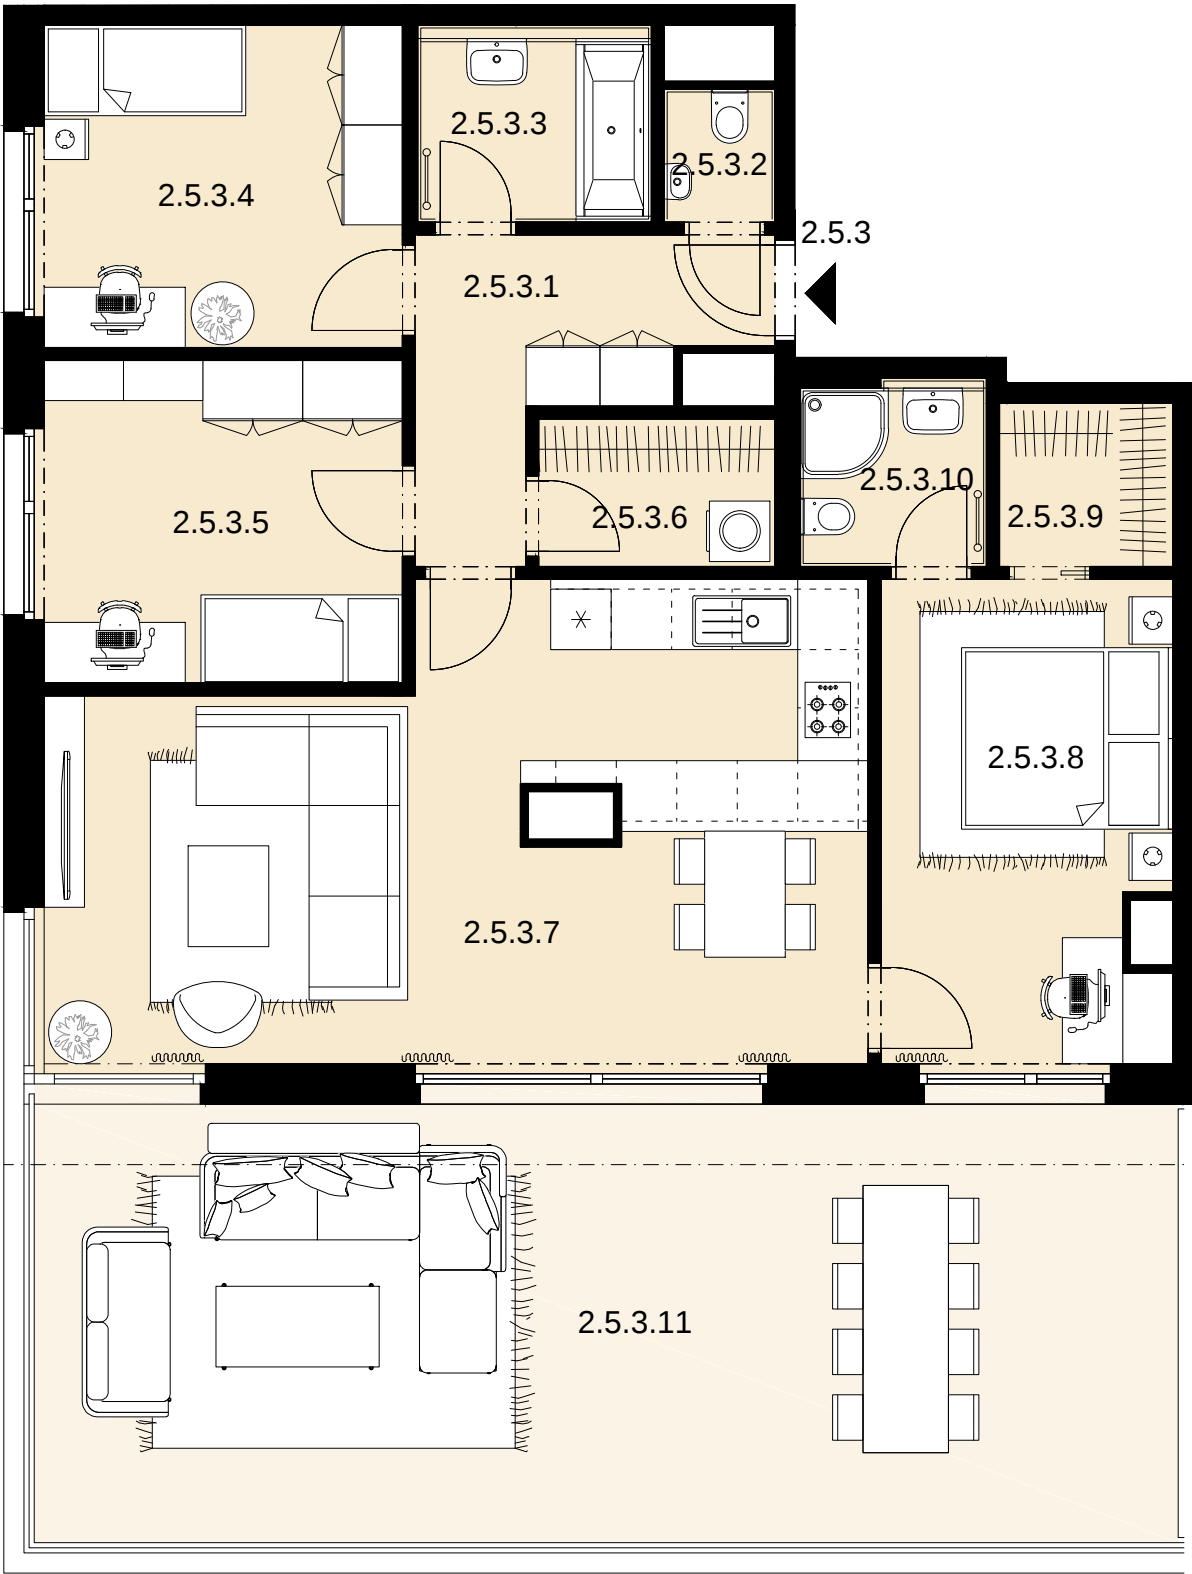


Měřítko
1 : 75

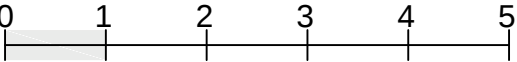

Celková situace

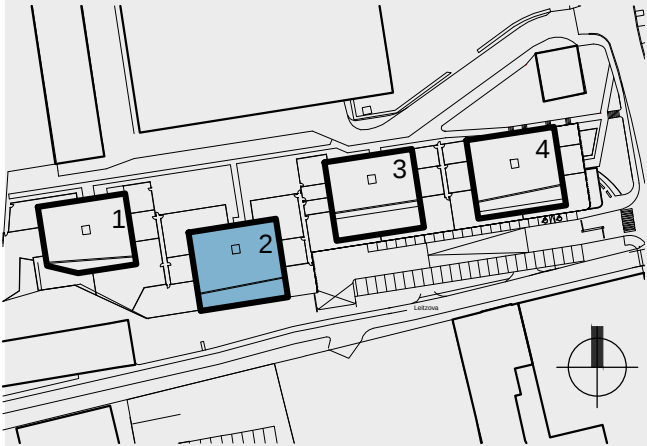

Půdorys podlaží

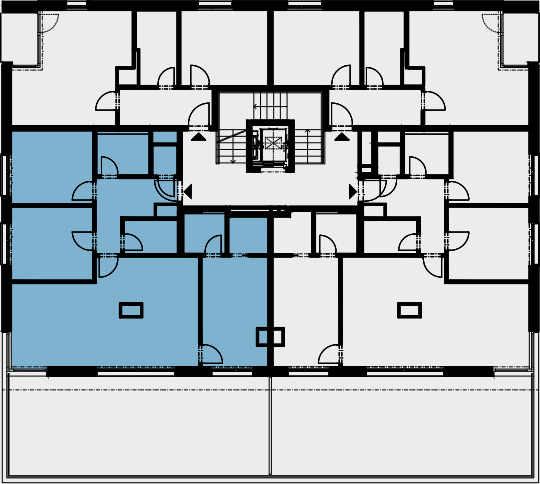

Pohled na dům

