



REZIDENCE
POD KOTLÁŘKOU

Objekt3

Byt č.3.1.5

Dispozice1+kk


Podlaží1. NP

3.1.5.1 PŘEDSÍŇ	3,2 m ²
3.1.5.2 KOUPELNA	3,9 m ²
3.1.5.3 OBÝVACÍ POKOJ + KK	19,4 m ²
Celková vnitřní užitná plocha	26,5 m ²
Celková podlahová plocha	28,7 m ²
3.1.5.4 TERASA	6,0 m ²
3.1.5.5 ZARADA	26,6 m ²


Upozornění: Plochy jednotlivých místností jsou pouze orientační. Vybrazené zařízení v plánech bytů (nábytek, kuchyňská linka, elektrické spotřebiče atd.) není součástí dodávky. Rozsah dodávky je specifikován ve standardu. Investor si vyhrazuje právo na drobné úpravy.




MS-INVEST a.s.
Sokolovská 694/100a
186 00 Praha 8
Zákaznická linka
+420 601 301 301

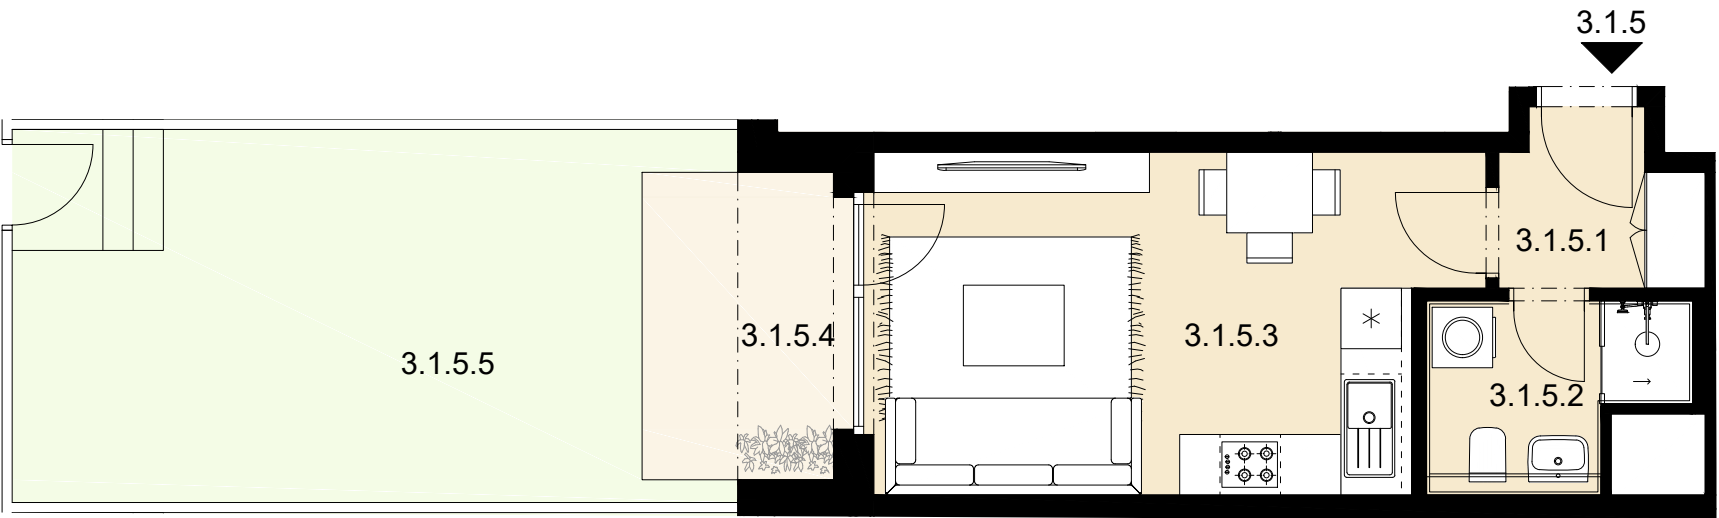


Měřítko
1 : 75

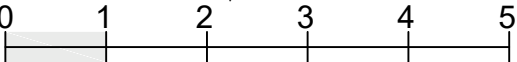

Celková situace

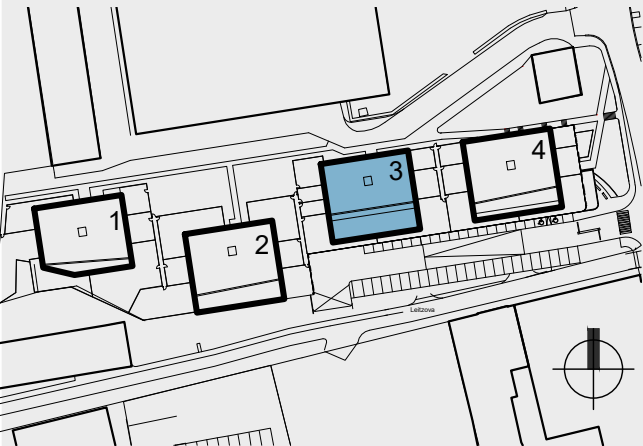

Půdorys podlaží

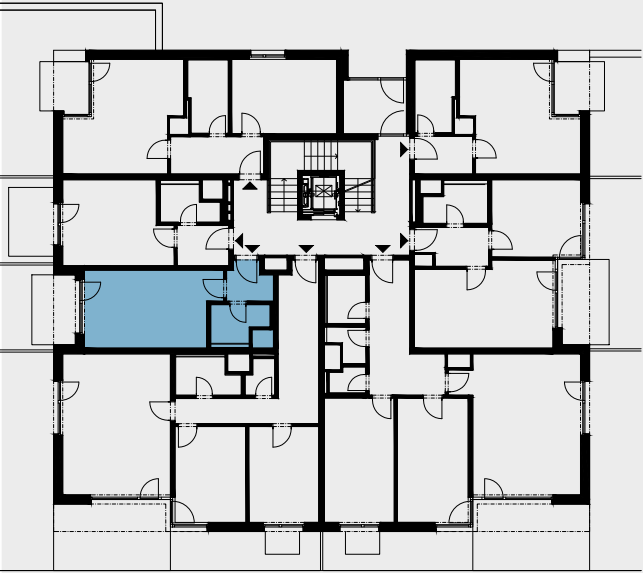

Pohled na dům

