



REZIDENCE POD KOTLÁŘKOU


Objekt 3
Byt č. 3.1.7
Dispozice 2+kk
Podlaží 1. NP

3.1.7.1 PŘEDSÍŇ	6,6 m ²
3.1.7.2 POKOJ	14,9 m ²
3.1.7.3 KOUPELNA	5,7 m ²
3.1.7.4 OBÝVACÍ POKOJ + KK	21,5 m ²
Celková vnitřní užitná plocha	48,7 m²
Celková podlahová plocha	51,1 m²
3.1.7.5 LODŽIE	4,5 m ²
3.1.7.6 ZAHRADA	58,5 m ²


Upozornění: Plochy jednotlivých místností jsou pouze orientační. Vybírazení zařízení v plánech bytů (nábytek, kuchyňská linka, elektrické spotřebiče atd.) není součástí dodávky. Rozsah dodávky je specifikován ve standardu. Investor si vyhrazuje právo na drobné úpravy.




MS-INVEST a.s.
Sokolovská 694/100a
186 00 Praha 8
Zákaznická linka
+420 601 301 301

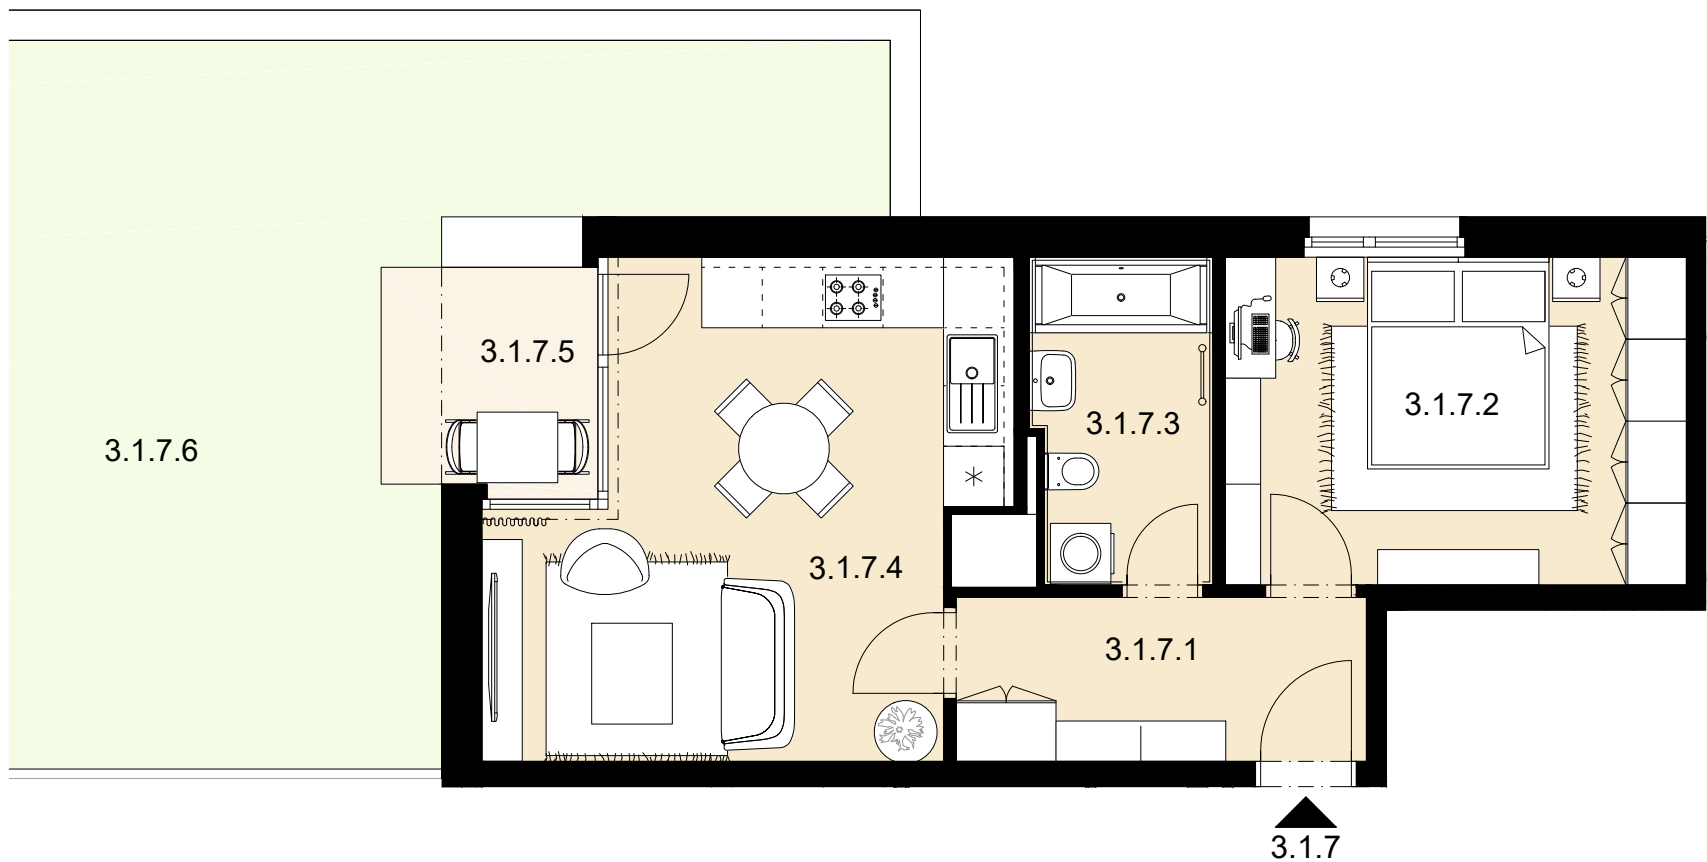


Měřítko
1 : 75

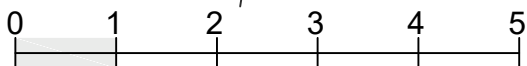

Celková situace

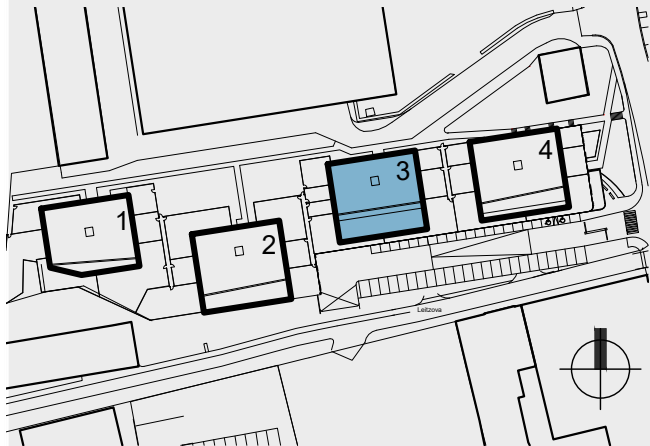

Půdorys podlaží

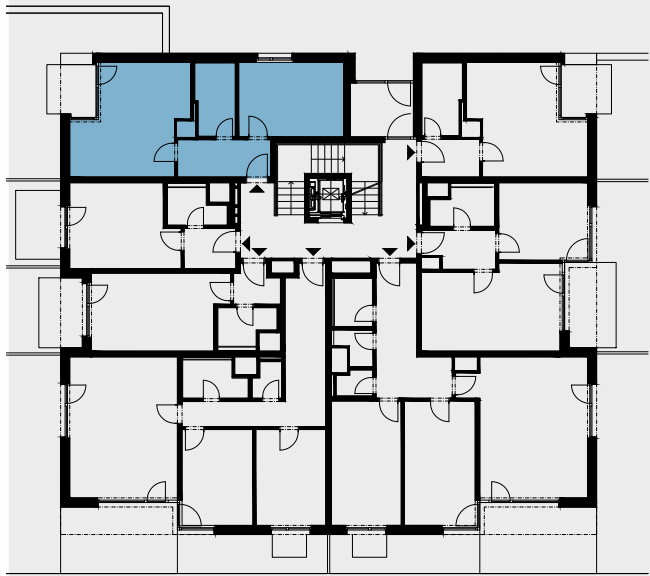

Pohled na dům

