

Objekt

3

Byt č.

3.2.2

Dispozice


2+kk

Podlaží


2. NP

3.2.2.1 PŘEDSÍŇ	5,0 m ²
3.2.2.2 KOUPELNA	4,5 m ²
3.2.2.3 POKOJ	13,3 m ²
3.2.2.4 OBÝVACÍ POKOJ + KK	22,5 m ²
Celková vnitřní užitná plocha	45,3 m²
Celková podlahová plocha	48,9 m²
3.2.2.5 LODŽIE	5,1 m ²

Upozornění: Plochy jednotlivých místností jsou pouze orientační. Vybírazení zařízení v plánech bytů (nábytek, kuchyňská linka, elektrické spotřebiče atd.) není součástí dodávky. Rozsah dodávky je specifikován ve standardu. Investor si vyhrazuje právo na drobné úpravy.

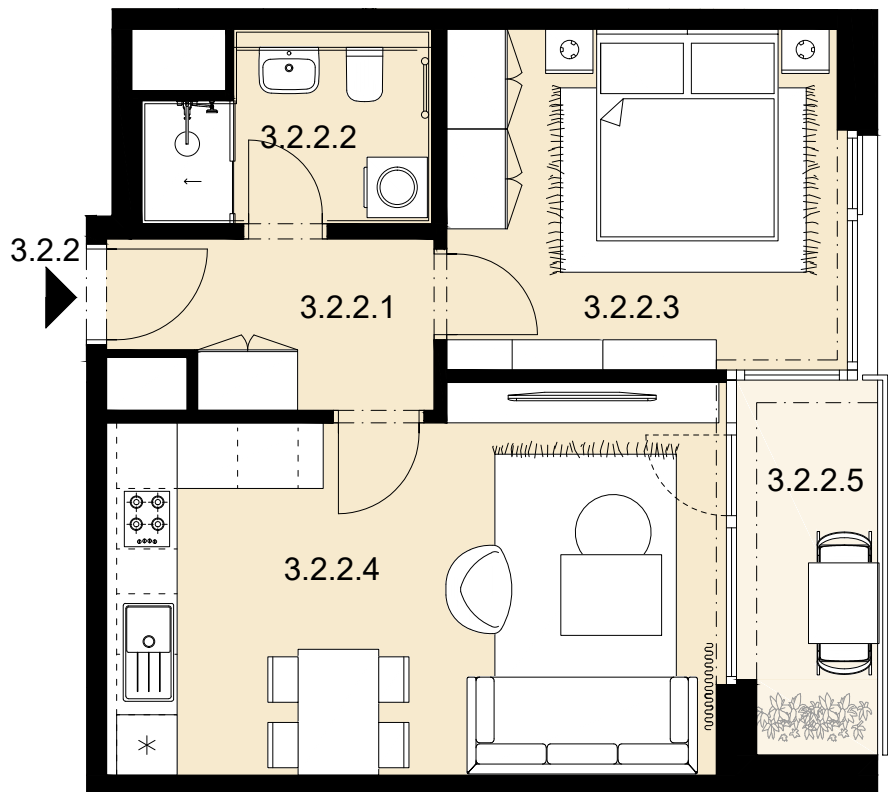


Měřítko
1 : 75

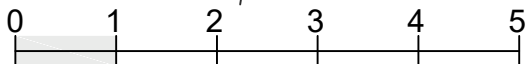

Celková situace



Půdorys podlaží

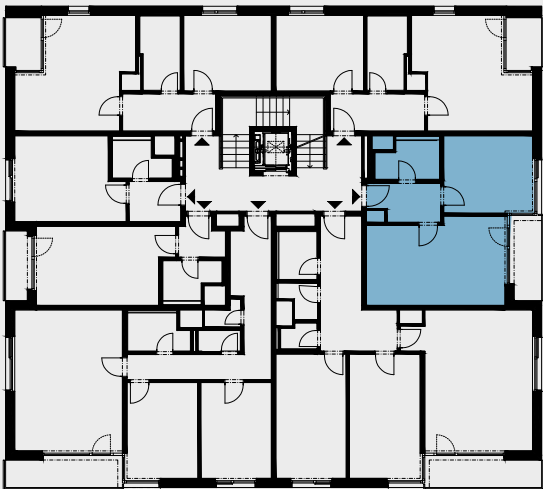

Pohled na dům

