




REZIDENCE
POD KOTLÁŘKOU

Objekt	3
Byt č.	3.2.4
Dispozice	3+kk
Podlaží	2. NP

3.2.4.1 PŘEDSÍŇ	17,4 m ²
3.2.4.2 WC	2,0 m ²
3.2.4.3 KOUPELNA	4,5 m ²
3.2.4.4 POKOJ	13,0 m ²
3.2.4.5 POKOJ	13,2 m ²
3.2.4.6 OBÝVACÍ POKOJ + KK	29,5 m ²
Celková vnitřní užitná plocha	79,6 m²
Celková podlahová plocha	84,5 m²
3.2.4.7 LODŽIE	6,8 m ²

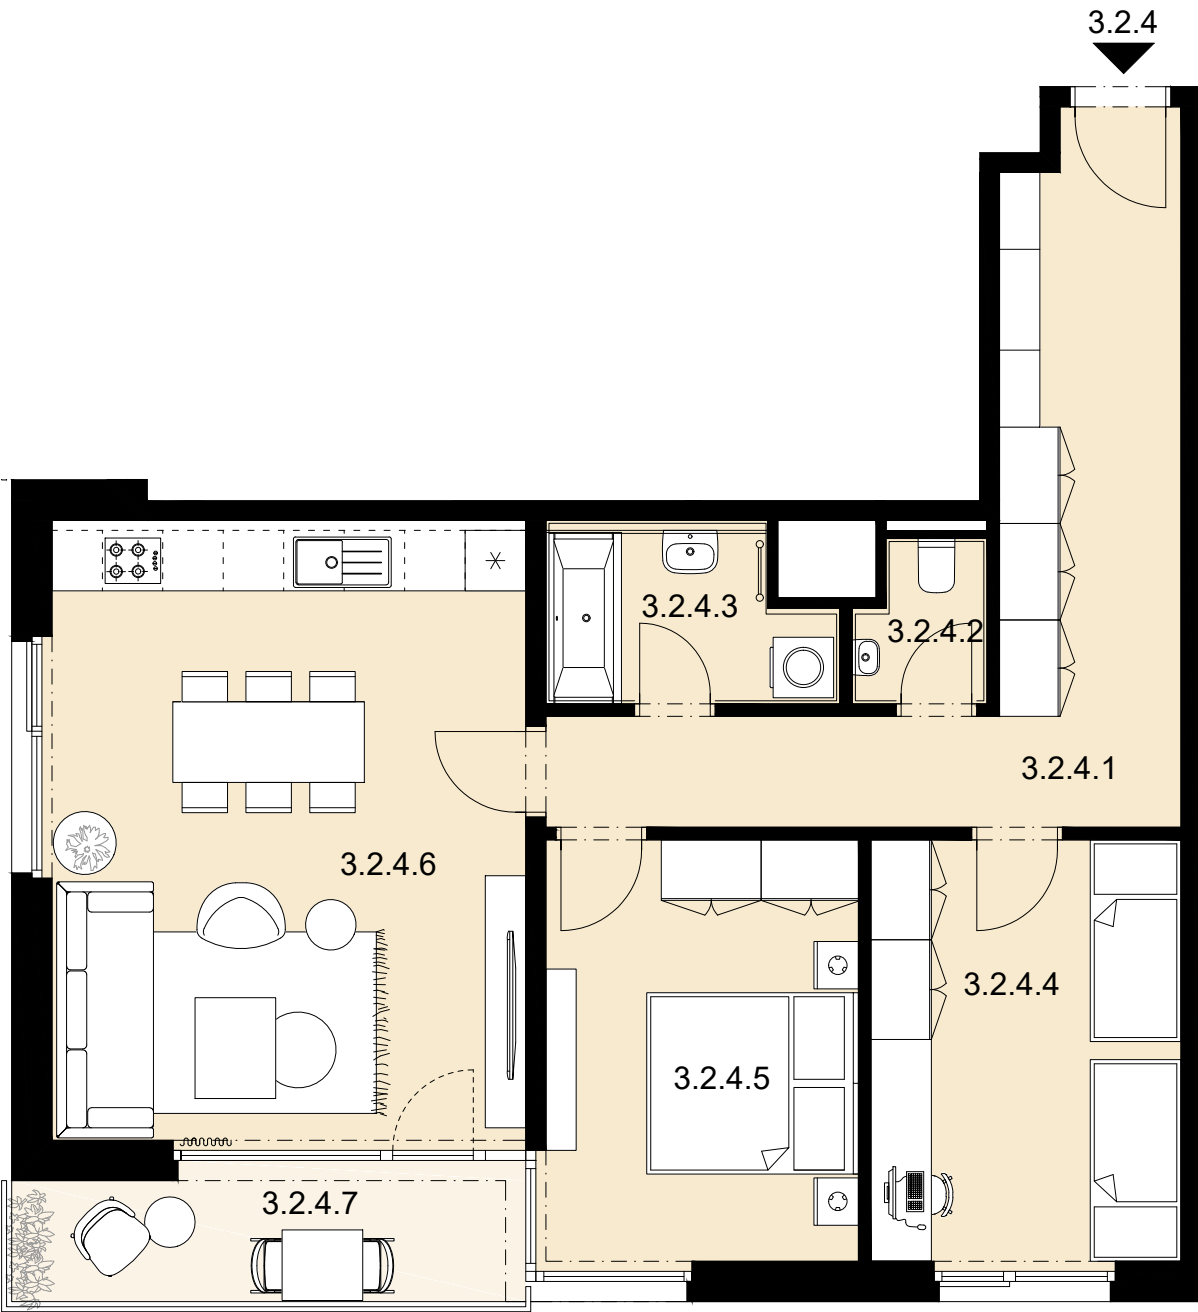


Upozornění: Plochy jednotlivých místností jsou pouze orientační. Vyobrazené zařízení v plánech bytů (nábytek, kuchyňská linka, elektrické spotřebiče atd.) není součástí dodávky. Rozsah dodávky je specifikován ve standardu. Investor si vyhrazuje právo na drobné úpravy.




MS-INVEST a.s.
Sokolovská 694/100a
186 00 Praha 8
Zákaznická linka
+420 601 301 301


Měřítko
1 : 75

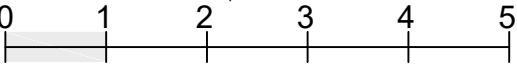

Celková situace

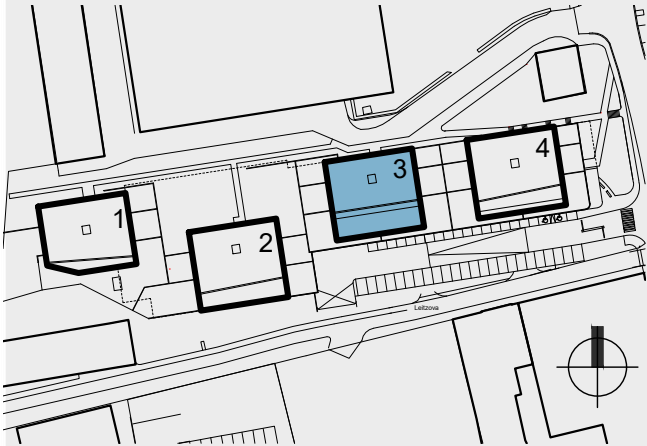

Půdorys podlaží

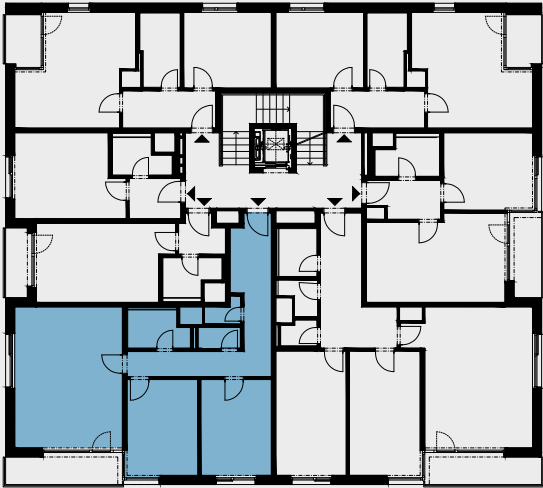

Pohled na dům

