



REZIDENCE
POD KOTLÁŘKOU


Objekt	3
Byt č.	3.3.3
Dispozice	3+kk
Podlaží	3. NP

3.3.3.1 PŘEDSÍŇ	13,4 m ²
3.3.3.2 KOUPELNA	3,7 m ²
3.3.3.3 KOMORA	2,1 m ²
3.3.3.4 WC	1,8 m ²
3.3.3.5 POKOJ	16,9 m ²
3.3.3.6 POKOJ	17,1 m ²
3.3.3.7 OBÝVACÍ POKOJ + KK	30,7 m ²
Celková vnitřní užitná plocha	85,7 m²
Celková podlahová plocha	91,6 m²
3.3.3.8 LODŽIE	6,8 m ²


Upozornění: Plochy jednotlivých místností jsou pouze orientační. Vybírazení zařízení v plánech bytů (nábytek, kuchyňská linka, elektrické spotřebiče atd.) není součástí dodávky. Rozsah dodávky je specifikován ve standardu. Investor si vyhrazuje právo na drobné úpravy.




MS-INVEST a.s.
Sokolovská 694/100a
186 00 Praha 8
Zákaznická linka
+420 601 301 301

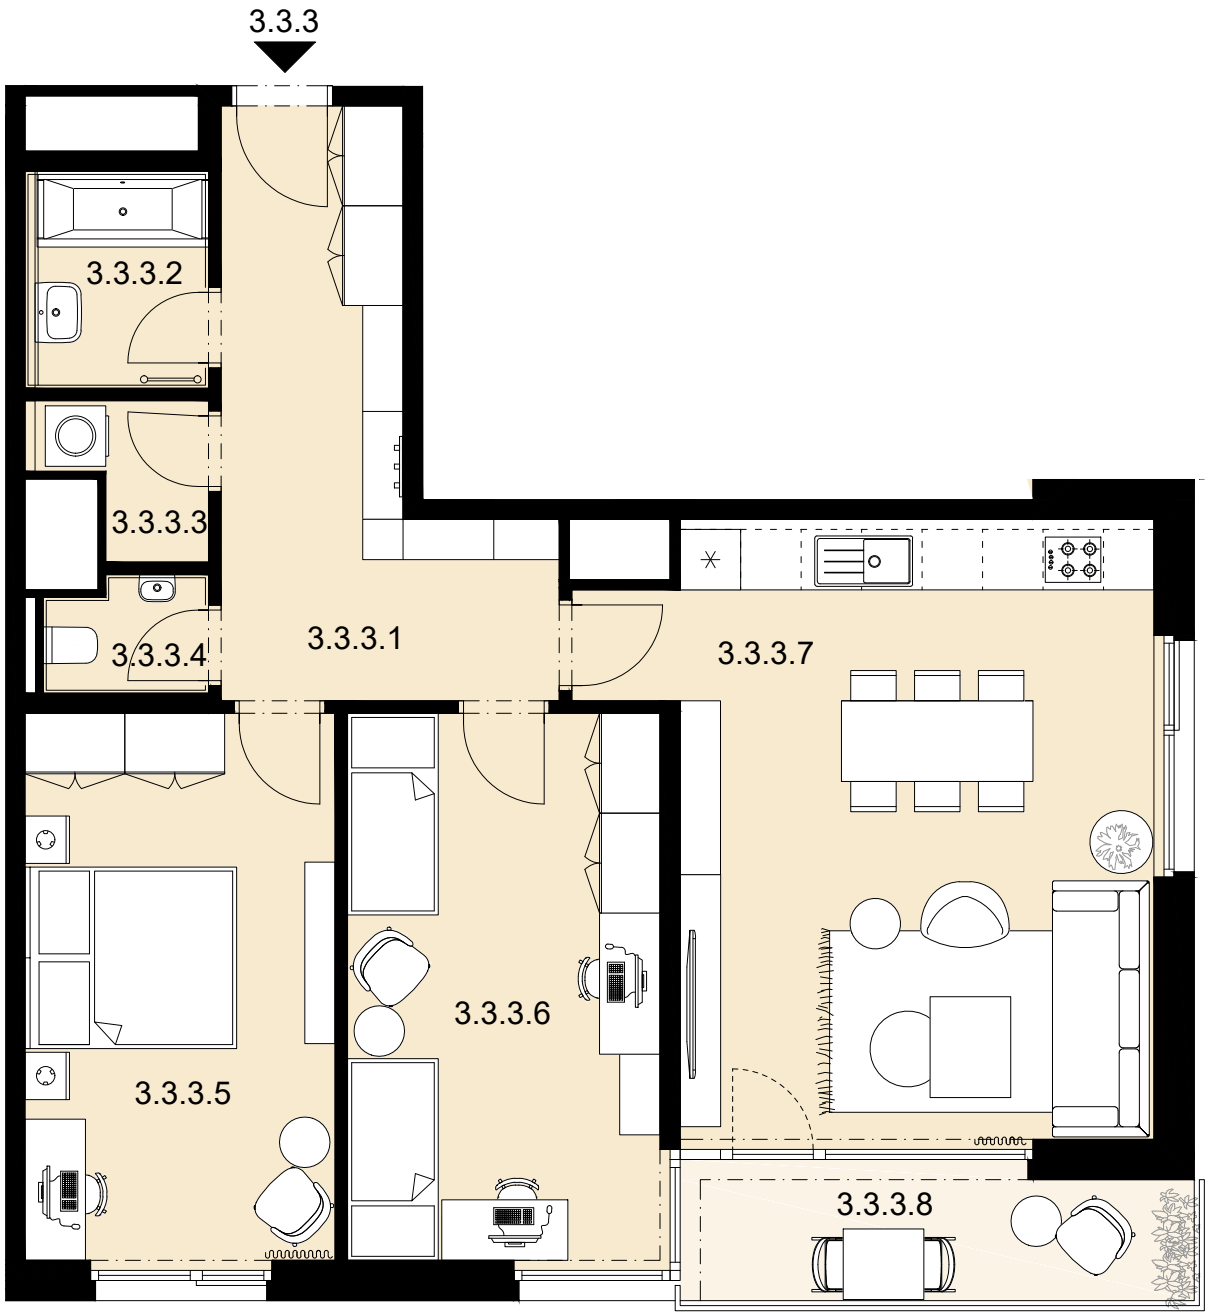


Měřítko
1 : 75

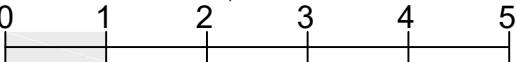

Celková situace

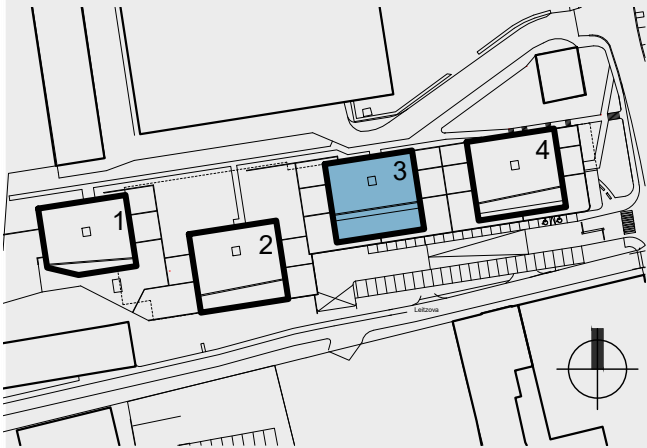

Půdorys podlaží

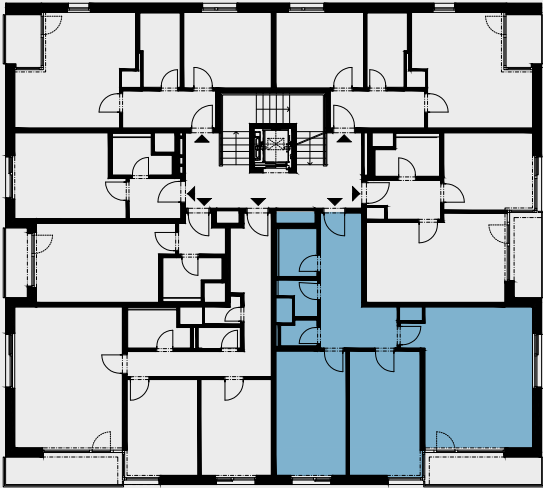

Pohled na dům

