



REZIDENCE
POD KOTLÁŘKOU

Objekt3

Byt č.3.3.4

Dispozice3+kk


Podlaží3. NP

3.3.4.1 PŘEDSÍŇ	15,9 m ²
3.3.4.2 KOMORA	1,4 m ²
3.3.4.3 WC	1,8 m ²
3.3.4.4 KOUPELNA	4,4 m ²
3.3.4.5 POKOJ	13,0 m ²
3.3.4.6 POKOJ	13,2 m ²
3.3.4.7 OBÝVACÍ POKOJ + KK	29,5 m ²
Celková vnitřní užitná plocha	79,2 m ²
Celková podlahová plocha	84,5 m ²
3.3.4.8 LODŽIE	6,8 m ²


Upozornění: Plochy jednotlivých místností jsou pouze orientační. Vybírazení zařízení v plánech bytů (nábytek, kuchyňská linka, elektrické spotřebiče atd.) není součástí dodávky. Rozsah dodávky je specifikován ve standardu. Investor si vyhrazuje právo na drobné úpravy.




MS-INVEST a.s.
Sokolovská 694/100a
186 00 Praha 8
Zákaznická linka
+420 601 301 301

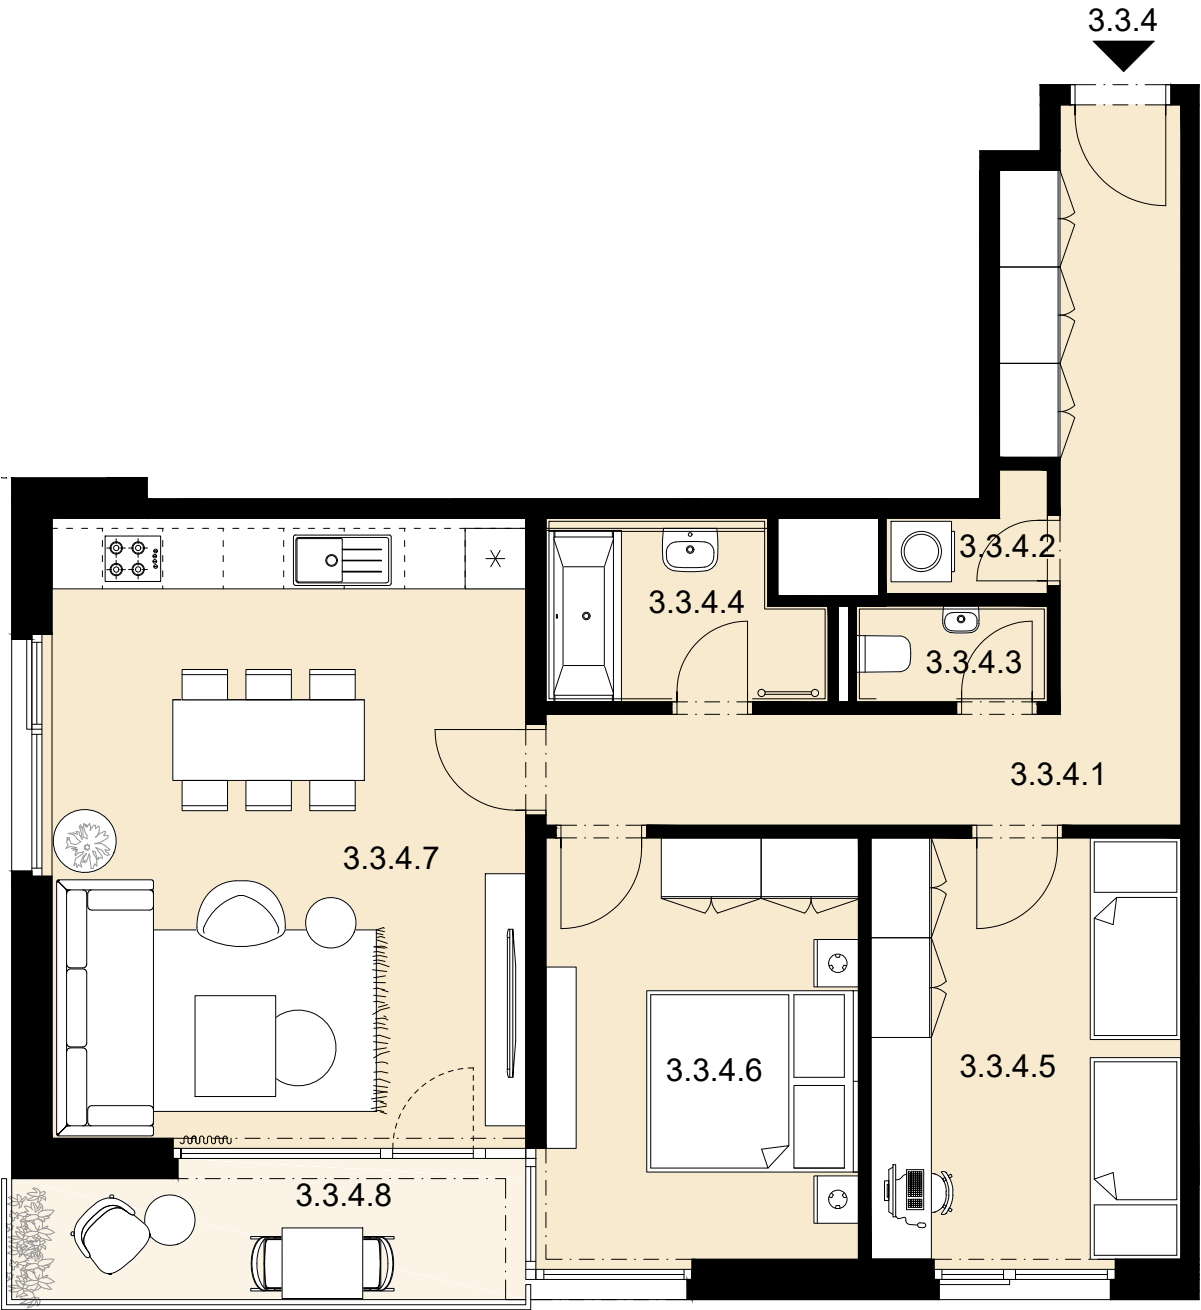


Měřítko
1 : 75

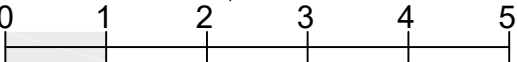

Celková situace

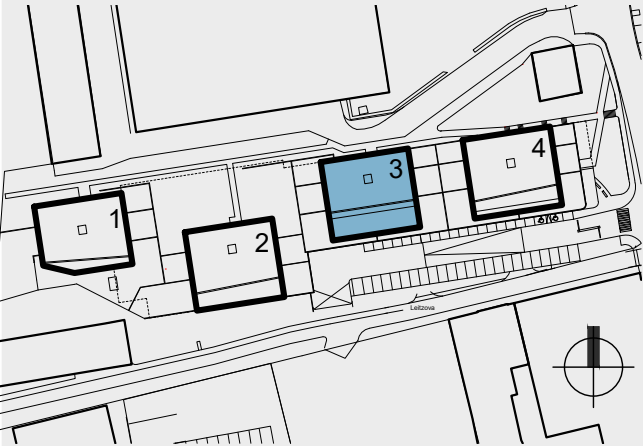

Půdorys podlaží

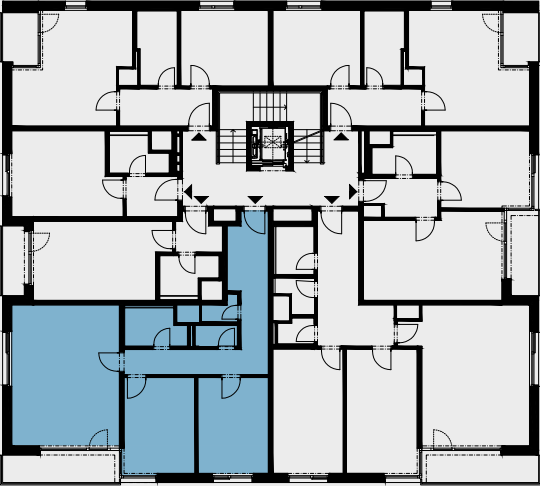

Pohled na dům

