



Objekt **3**  
 Byt č. **3.3.5**  
 Dispozice **1+kk**  
 Podlaží **3. NP**

3.3.5.1 PŘEDSÍŇ	3,2 m <sup>2</sup>
3.3.5.2 KOUPELNA	4,0 m <sup>2</sup>
3.3.5.3 OBÝVACÍ POKOJ + KK	19,6 m <sup>2</sup>
<b>Celková vnitřní užitná plocha</b>	<b>26,8 m<sup>2</sup></b>
<b>Celková podlahová plocha</b>	<b>29,1 m<sup>2</sup></b>
3.3.5.4 LODŽIE	3,4 m <sup>2</sup>

Upozornění: Plochy jednotlivých místností jsou pouze orientační. Vyobrazené zařízení v plánech bytů (nábytek, kuchyňská linka, elektrické spotřebiče atd.) není součástí dodávky. Rozsah dodávky je specifikován ve standardu. Investor si vyhrazuje právo na drobné úpravy.

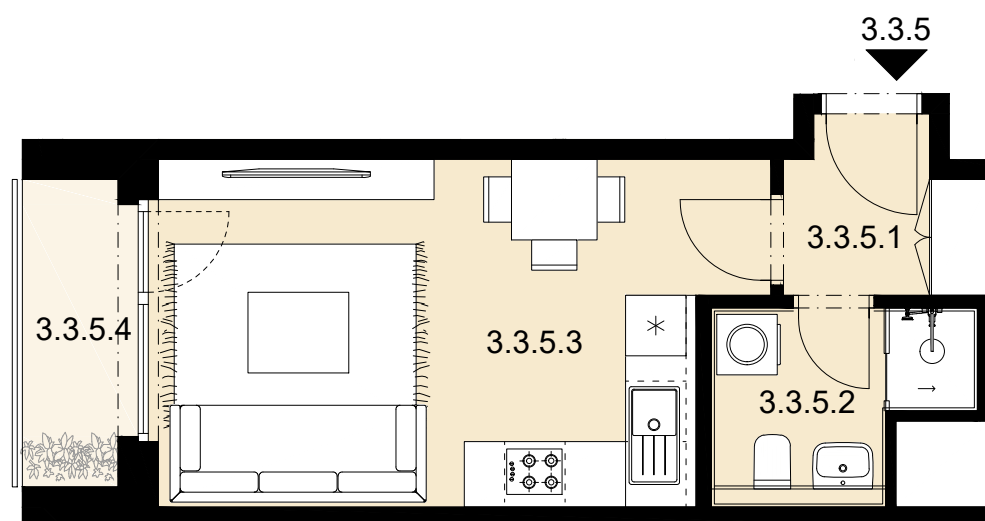

Měřítko  
1 : 75

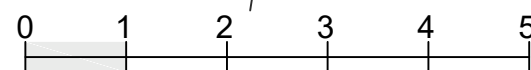

### Celková situace



### Půdorys podlaží



### Pohled na dům

