

Objekt

3

Byt č.

3.3.6

Dispozice


1+kk

Podlaží


3. NP

3.3.6.1 PŘEDSÍŇ	4,0 m ²
3.3.6.2 KOUPELNA	3,8 m ²
3.3.6.3 OBÝVACÍ POKOJ + KK	16,9 m ²
Celková vnitřní užitná plocha	24,7 m ²
Celková podlahová plocha	26,9 m ²


Upozornění: Plochy jednotlivých místností jsou pouze orientační. Vybírazení zařízení v plánech bytů (nábytek, kuchyňská linka, elektrické spotřebiče atd.) není součástí dodávky. Rozsah dodávky je specifikován ve standardu. Investor si vyhrazuje právo na drobné úpravy.

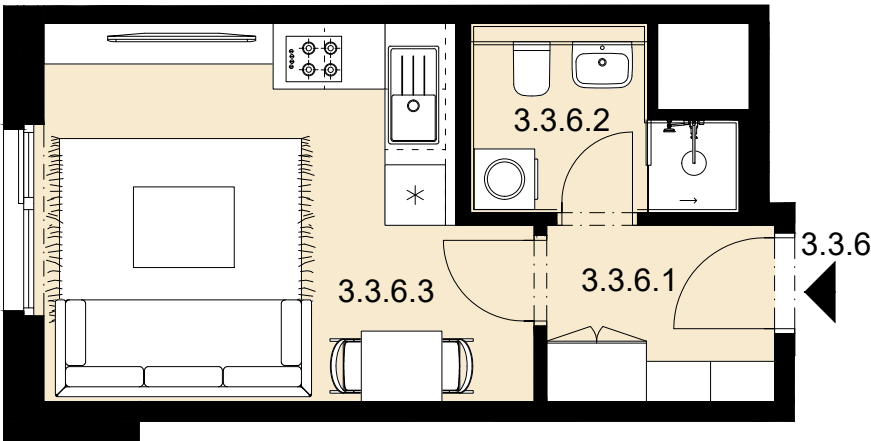


Měřítko
1 : 75

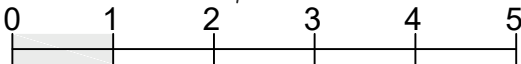

Celková situace

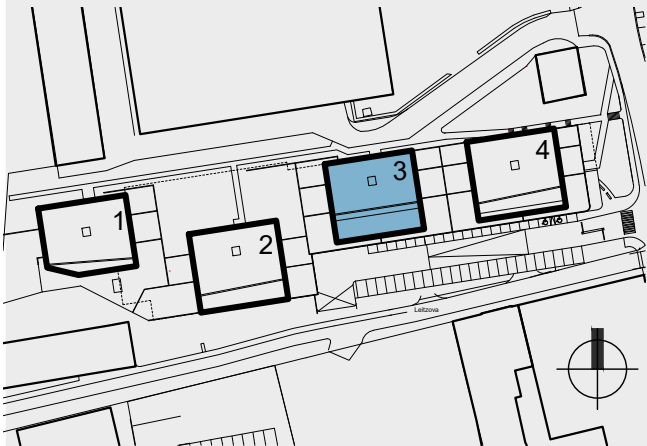

Půdorys podlaží

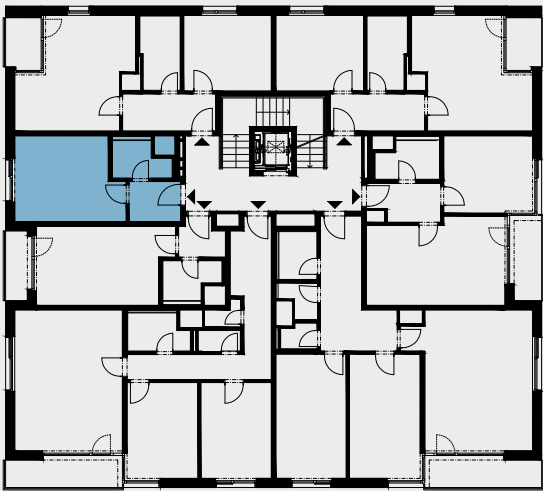

Pohled na dům

