



REZIDENCE
POD KOTLÁŘKOU


Objekt 2
Byt č. 3.4.2
Dispozice 3+kk
Podlaží 4. NP

3.4.2.1 PŘEDSÍŇ	5,7 m ²
3.4.2.2 KOUPELNA	3,8 m ²
3.4.2.3 WC	1,7 m ²
3.4.2.4 POKOJ	14,0 m ²
3.4.2.5 POKOJ	13,9 m ²
3.4.2.6 OBÝVACÍ POKOJ + KK	31,1 m ²
Celková vnitřní užitná plocha	70,2 m²
Celková podlahová plocha	75,2 m²
3.4.2.7 TERASA	81,0 m ²


Upozornění: Plochy jednotlivých místností jsou pouze orientační. Vyobrazené zařízení v plánech bytů (nábytek, kuchyňská linka, elektrické spotřebiče atd.) není součástí dodávky. Rozsah dodávky je specifikován ve standardu. Investor si vyhrazuje právo na drobné úpravy.




MS-INVEST a.s.
Sokolovská 694/100a
186 00 Praha 8
Zákaznická linka
+420 601 301 301

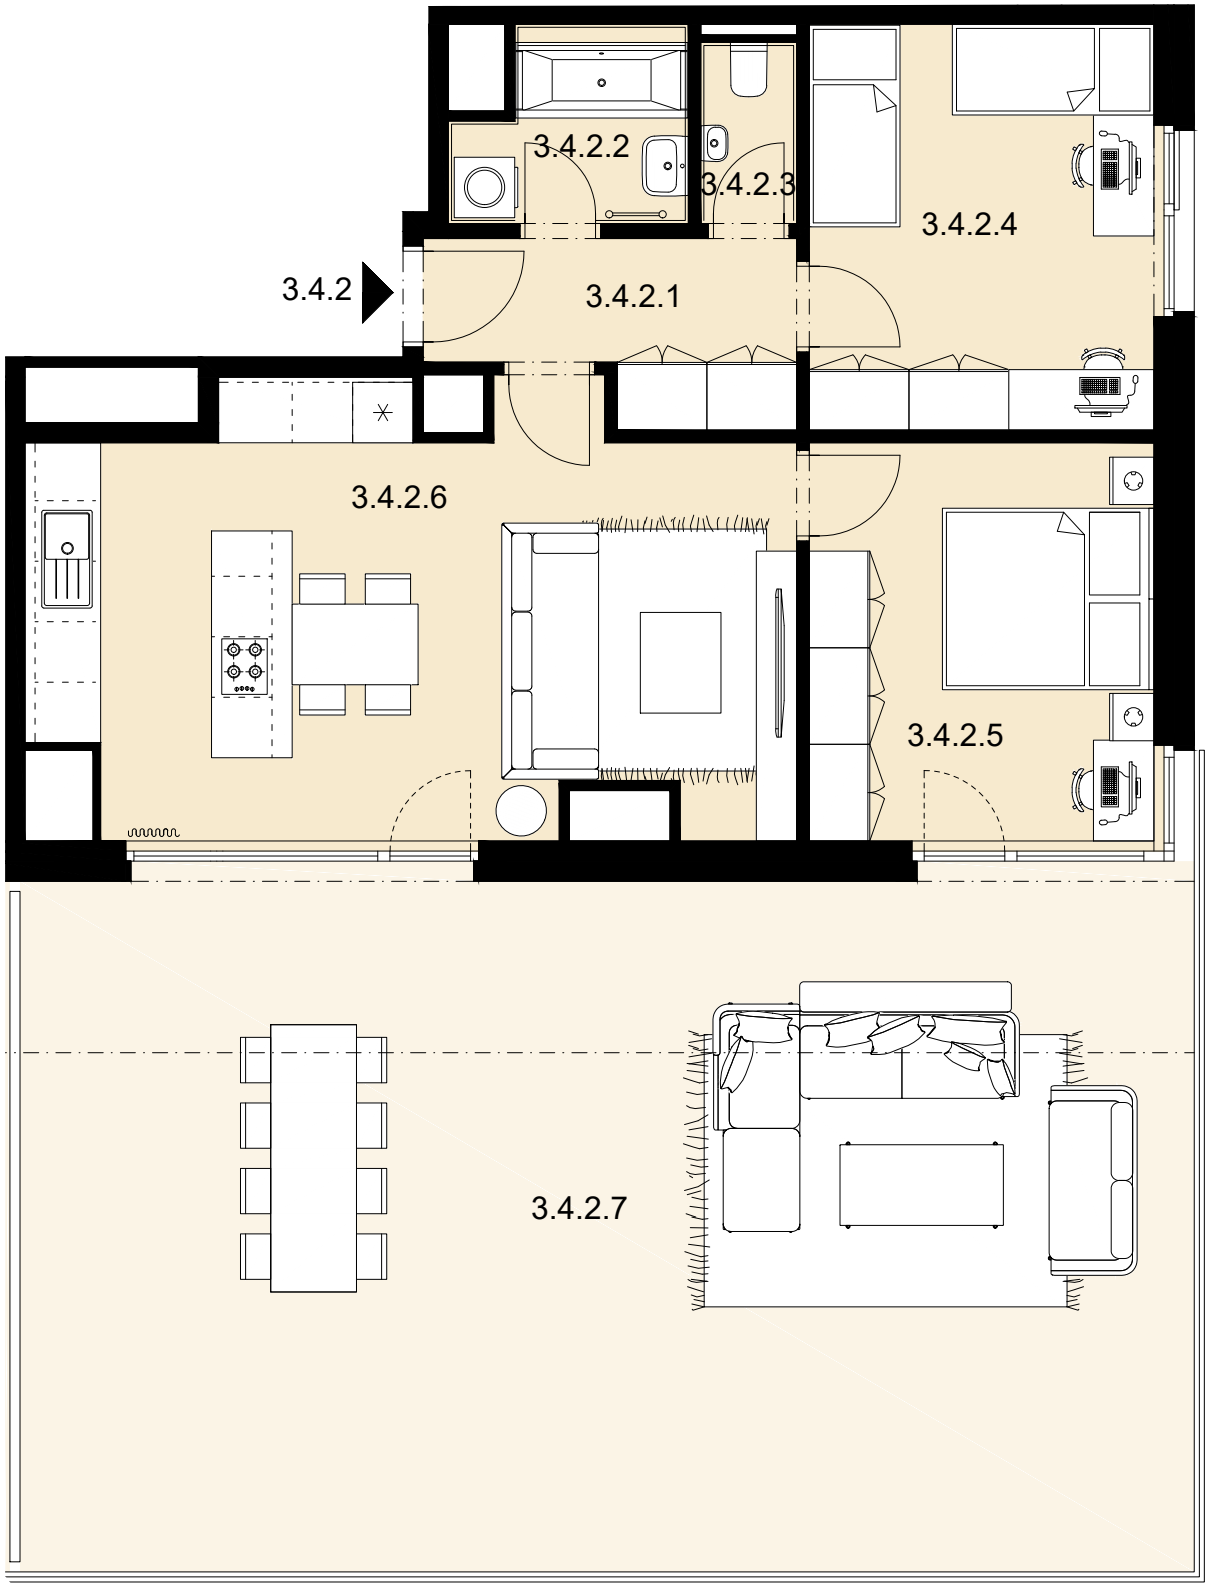


Měřítko
1 : 75

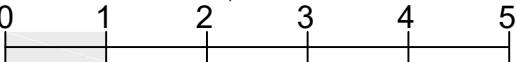

Celková situace

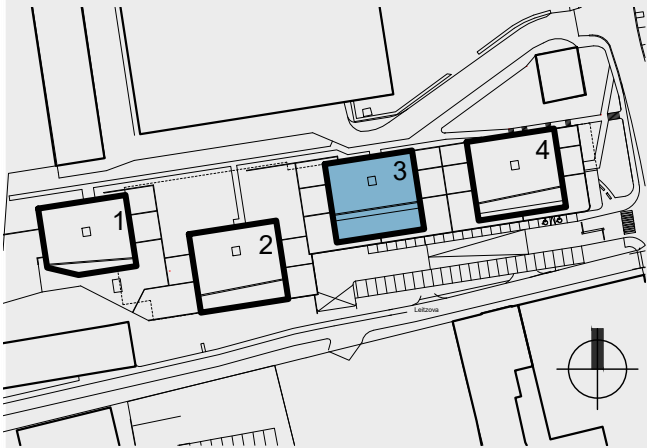

Půdorys podlaží

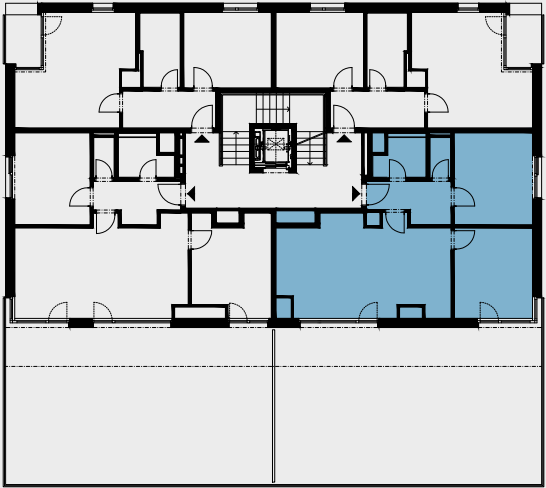

Pohled na dům

