




REZIDENCE
POD KOTLÁŘKOU


Objekt 3
Byt č. 3.4.3
Dispozice 3+kk
Podlaží 4. NP

3.4.3.1 PŘEDSÍŇ	5,8 m ²
3.4.3.2 KOUPELNA	3,9 m ²
3.4.3.3 WC	1,7 m ²
3.4.3.4 POKOJ	13,5 m ²
3.4.3.5 OBÝVACÍ POKOJ + KK	31,7 m ²
3.4.3.6 POKOJ	14,4 m ²
Celková vnitřní užitná plocha	71,0 m ²
Celková podlahová plocha	76,1 m ²
3.4.3.7 TERASA	81,4 m ²

Upozornění: Plochy jednotlivých místností jsou pouze orientační. Vybírazení zařízení v plánech bytů (nábytek, kuchyňská linka, elektrické spotřebiče atd.) není součástí dodávky. Rozsah dodávky je specifikován ve standardu. Investor si vyhrazuje právo na drobné úpravy.

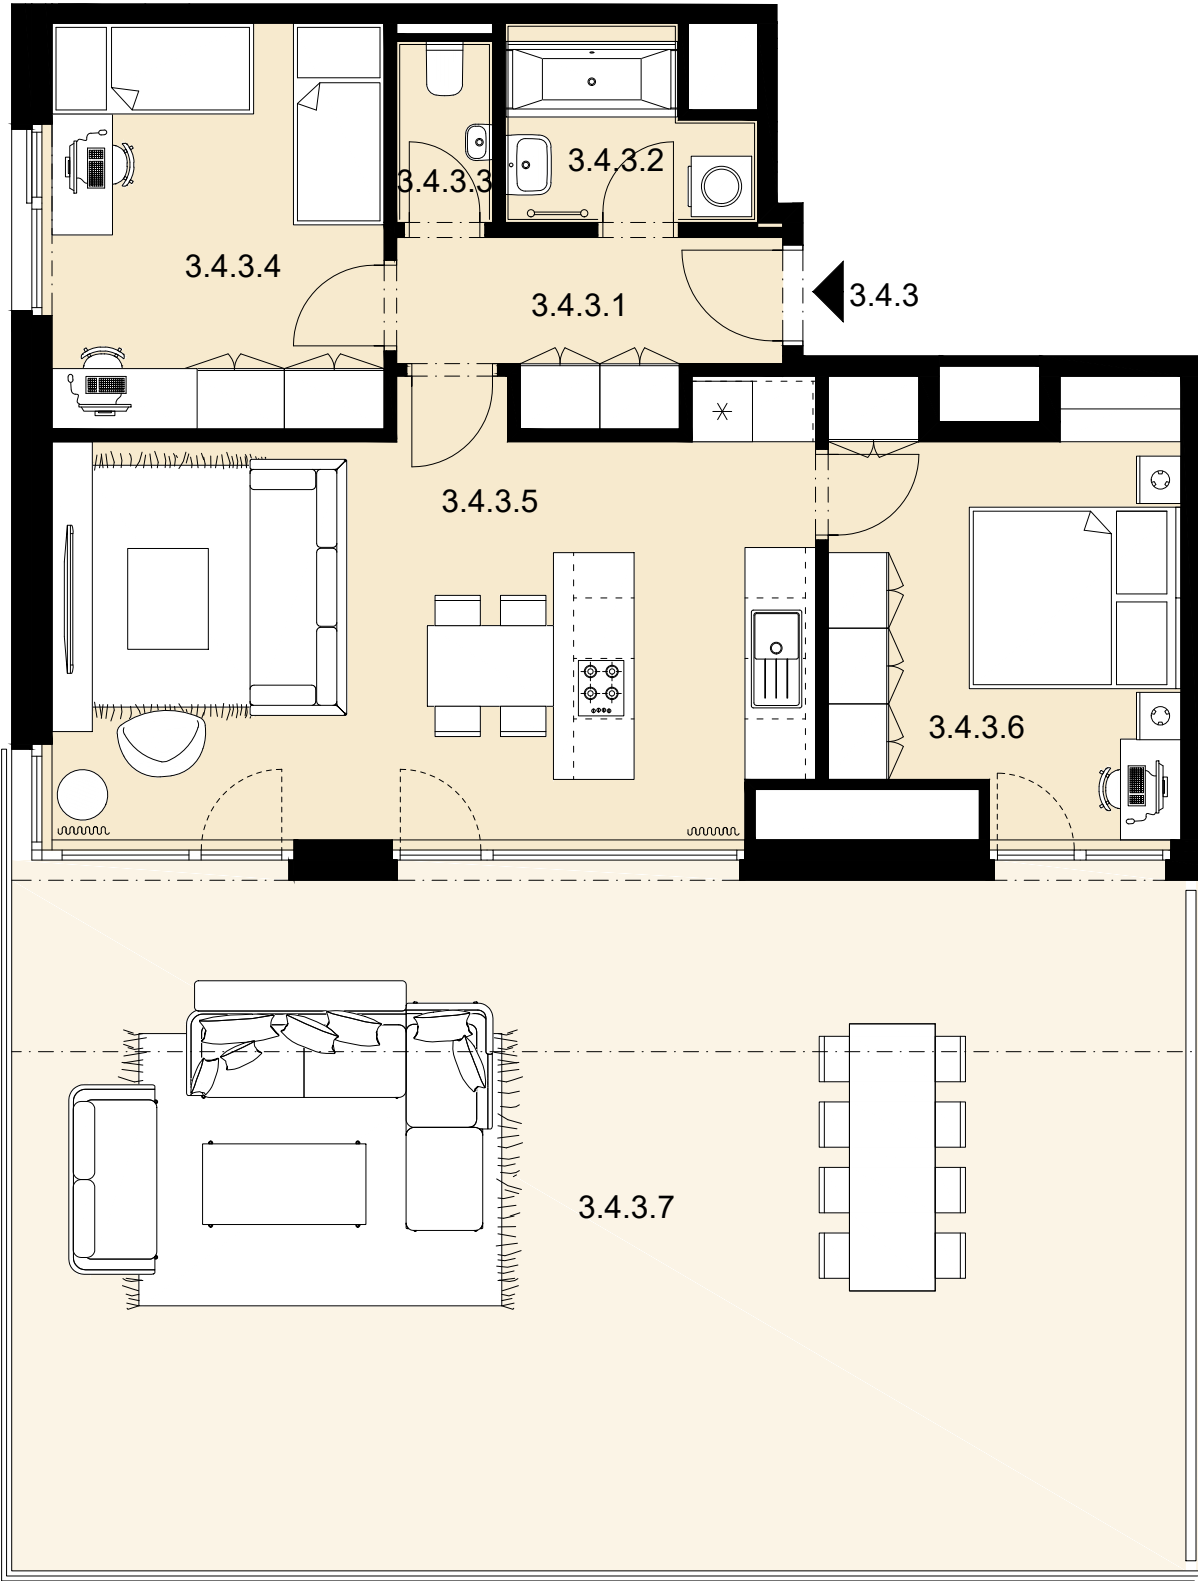


Měřítko
1 : 75

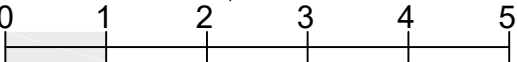


MS-INVEST a.s.
Sokolovská 694/100a
186 00 Praha 8
Zákaznická linka
+420 601 301 301

Celková situace

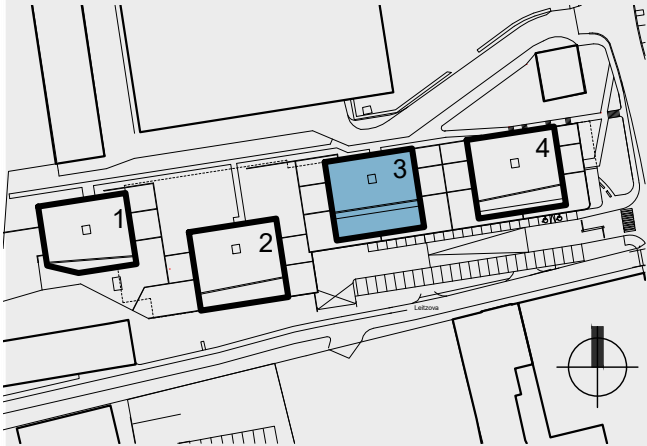

Půdorys podlaží

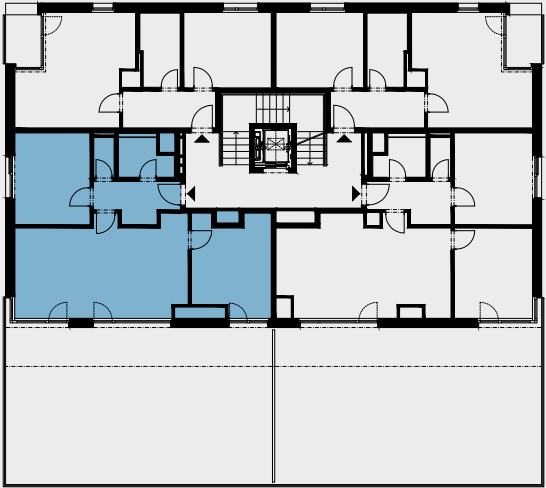

Pohled na dům

