

Objekt

3

Byt č.

3.5.1

Dispozice


2+kk

Podlaží


5. NP

3.5.1.1 PŘEDSÍŇ	6,7 m ²
3.5.1.2 POKOJ	12,6 m ²
3.5.1.3 KOUPELNA	5,8 m ²
3.5.1.4 OBÝVACÍ POKOJ + KK	21,7 m ²
Celková vnitřní užitná plocha	46,8 m²
Celková podlahová plocha	49,3 m²
3.5.1.5 LODŽIE	3,5 m ²

Upozornění: Plochy jednotlivých místností jsou pouze orientační. Vybírazení zařízení v plánech bytů (nábytek, kuchyňská linka, elektrické spotřebiče atd.) není součástí dodávky. Rozsah dodávky je specifikován ve standardu. Investor si vyhrazuje právo na drobné úpravy.

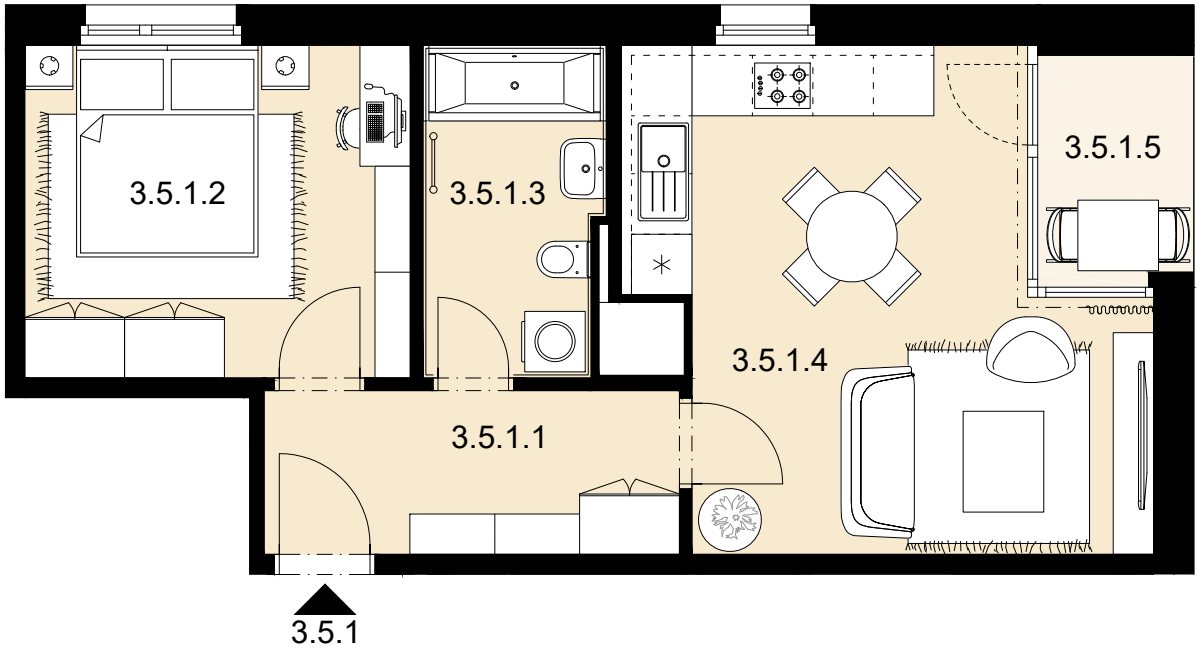


Měřítko
1 : 75

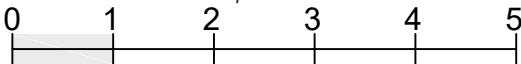

Celková situace



Půdorys podlaží

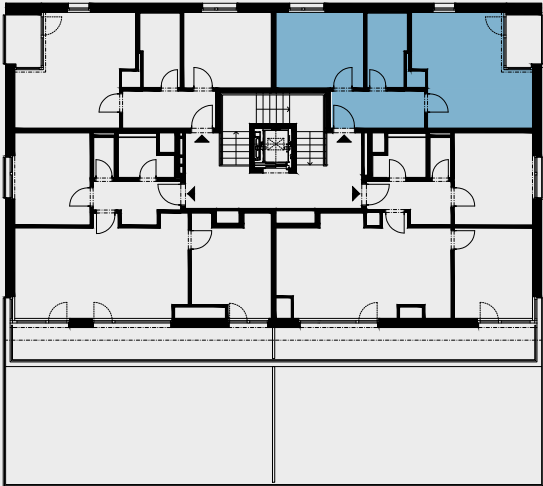

Pohled na dům

