



REZIDENCE
POD KOTLÁŘKOU

Objekt3

Byt č.3.5.2

Dispozice3+kk


Podlaží5. NP

3.5.2.1 PŘEDSÍŇ	5,7 m ²
3.5.2.2 KOUPELNA	3,8 m ²
3.5.2.3 WC	1,7 m ²
3.5.2.4 POKOJ	14,0 m ²
3.5.2.5 POKOJ	13,7 m ²
3.5.2.6 OBÝVACÍ POKOJ + KK	31,1 m ²
Celková vnitřní užitná plocha	70,0 m ²
Celková podlahová plocha	75,1 m ²
3.5.2.7 TERASA	18,4 m ²


Upozornění: Plochy jednotlivých místností jsou pouze orientační. Vyobrazené zařízení v plánech bytů (nábytek, kuchyňská linka, elektrické spotřebiče atd.) není součástí dodávky. Rozsah dodávky je specifikován ve standardu. Investor si vyhrazuje právo na drobné úpravy.




MS-INVEST a.s.
Sokolovská 694/100a
186 00 Praha 8
Zákaznická linka
+420 601 301 301

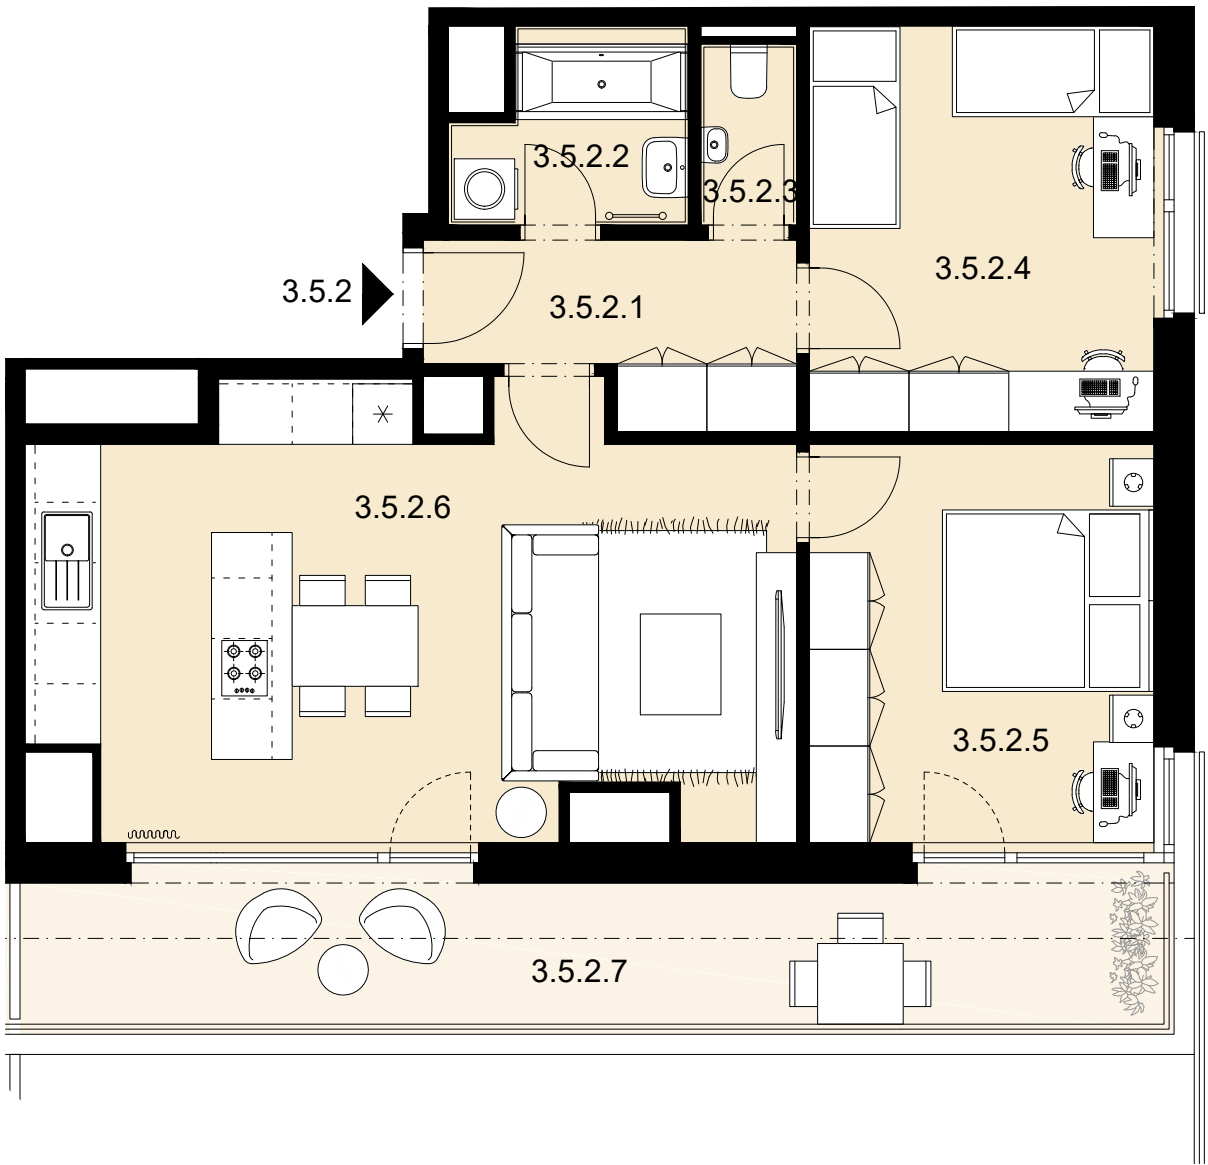


Měřítko
1 : 75

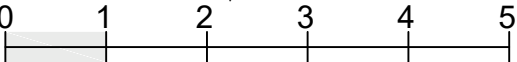

Celková situace

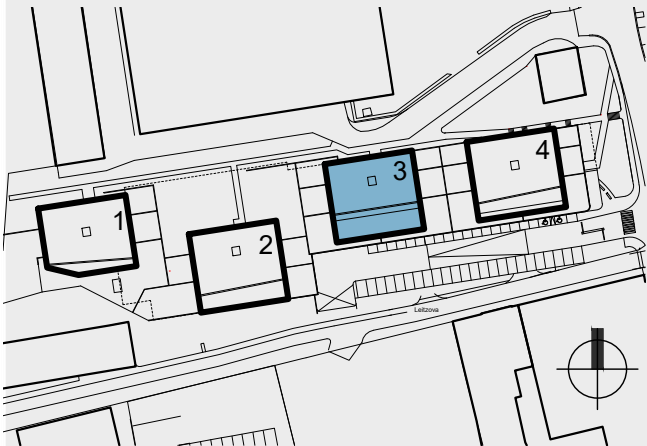

Půdorys podlaží

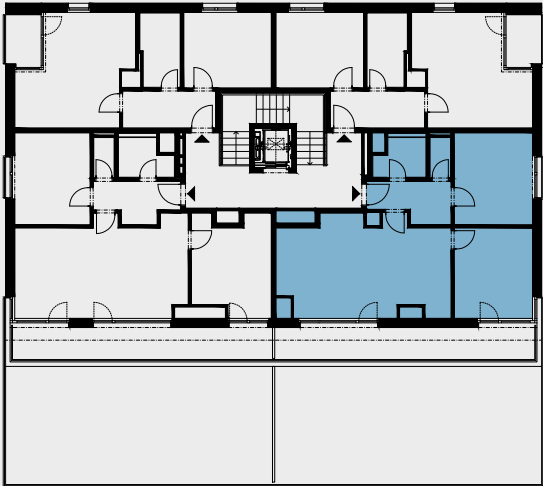

Pohled na dům

