



REZIDENCE
POD KOTLÁŘKOU


Objekt	3
Byt č.	3.5.4
Dispozice	2+kk
Podlaží	5. NP

3.5.4.1 PŘEDSÍŇ	6,6 m ²
3.5.4.2 POKOJ	12,6 m ²
3.5.4.3 KOUPELNA	5,8 m ²
3.5.4.4 OBÝVACÍ POKOJ + KK	21,7 m ²
Celková vnitřní užitná plocha	46,7 m ²
Celková podlahová plocha	49,2 m ²
3.5.4.5 LODŽIE	3,5 m ²


Upozornění: Plochy jednotlivých místností jsou pouze orientační. Vybírazení zařízení v plánech bytů (nábytek, kuchyňská linka, elektrické spotřebiče atd.) není součástí dodávky. Rozsah dodávky je specifikován ve standardu. Investor si vyhrazuje právo na drobné úpravy.




MS-INVEST a.s.
Sokolovská 694/100a
186 00 Praha 8
Zákaznická linka
+420 601 301 301

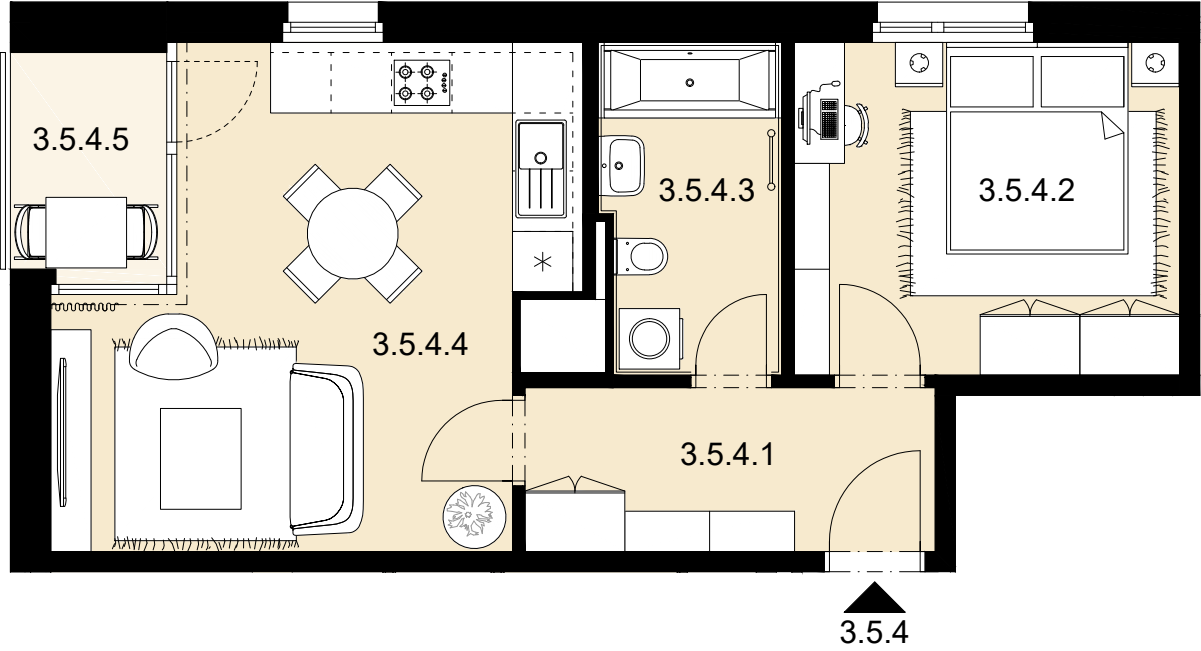


Měřítko
1 : 75

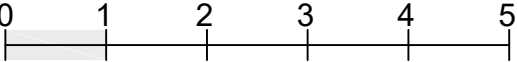

Celková situace

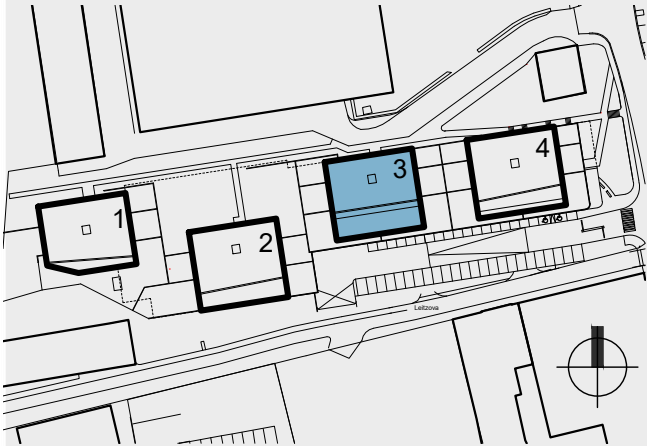

Půdorys podlaží

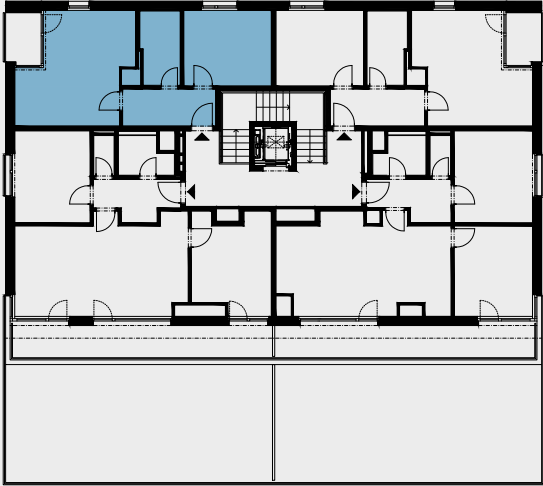

Pohled na dům

