




REZIDENCE
POD KOTLÁŘKOU

Objekt	4
Byt č.	4.1.1
Dispozice	2+kk
Podlaží	1. NP

4.1.1.1 PŘEDSÍŇ	9,1 m ²
4.1.1.2 POKOJ	16,6 m ²
4.1.1.3 KOUPELNA	5,6 m ²
4.1.1.4 OBÝVACÍ POKOJ + KK	21,5 m ²
Celková vnitřní užitná plocha	52,8 m ²
Celková podlahová plocha	55,3 m ²
4.1.1.5 TERASA	4,5 m ²
4.1.1.6 ZAHRADA	29,6 m ²

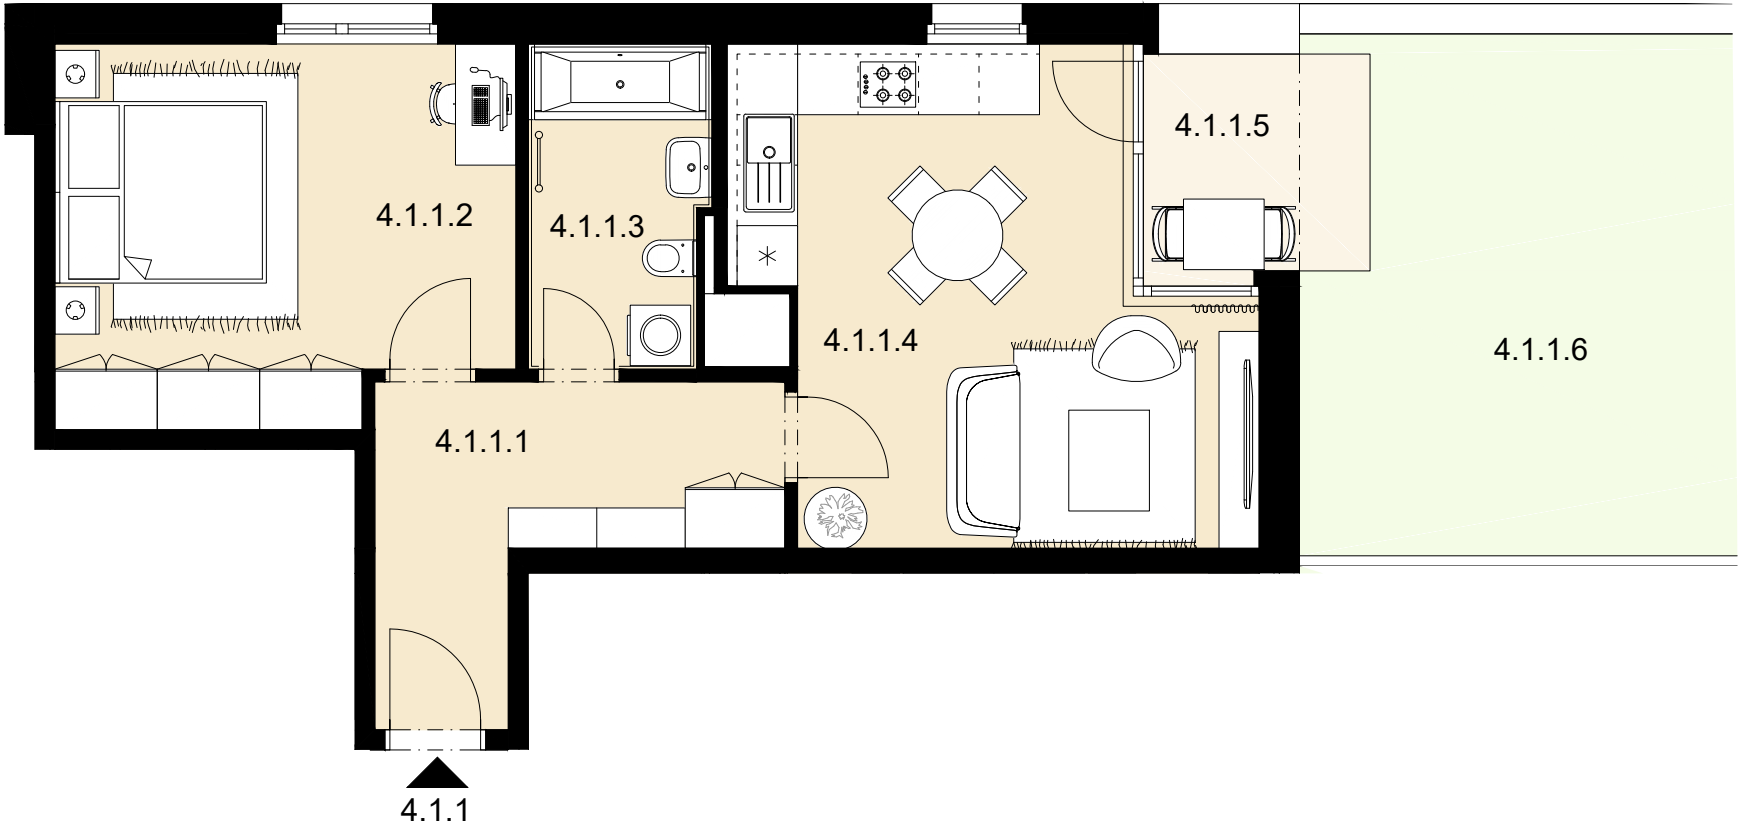


Upozornění: Plochy jednotlivých místností jsou pouze orientační. Vybavení zařízení v plánech bytů (nábytek, kuchyňská linka, elektrické spotřebiče atd.) není součástí dodávky. Rozsah dodávky je specifikován ve standardu. Investor si vyhrazuje právo na drobné úpravy.




MS-INVEST a.s.
Sokolovská 694/100a
186 00 Praha 8
Zákaznická linka
+420 601 301 301


Měřítko
1 : 75

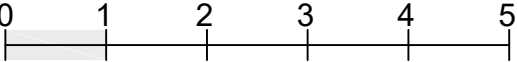

Celková situace

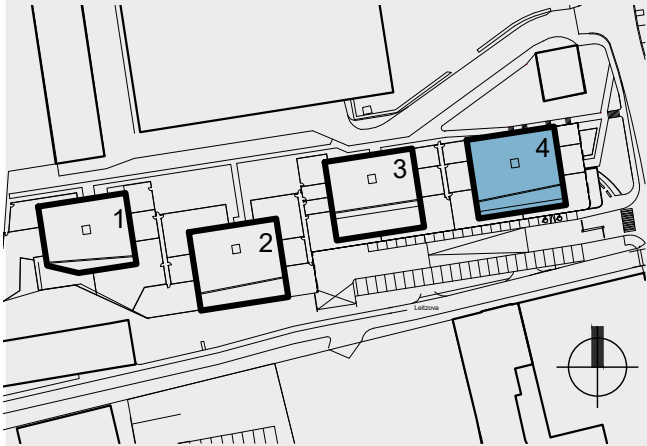

Půdorys podlaží

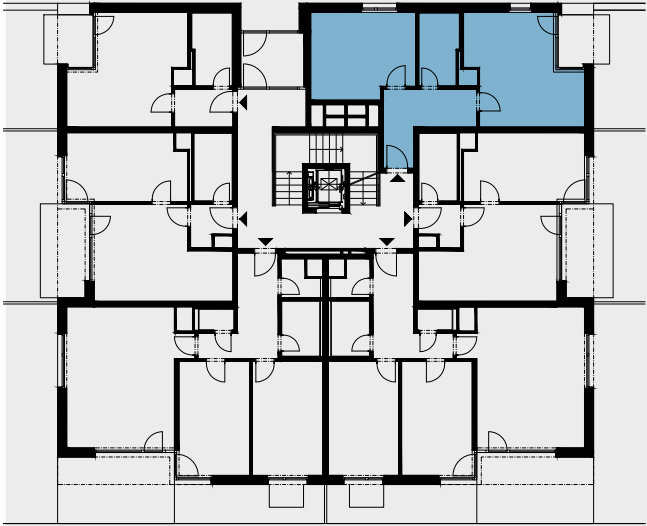

Pohled na dům

