



Objekt 4
Byt č. **4.1.2**
Dispozice **2+kk**
Podlaží **1. NP**

4.1.2.1 PŘEDSÍŇ	3,0 m ²
4.1.2.2 KOUPELNA	5,2 m ²
4.1.2.3 OBÝVACÍ POKOJ + KK	21,9 m ²
4.1.2.4 POKOJ	15,6 m ²
Celková vnitřní užitná plocha	45,7 m²
Celková podlahová plocha	48,6 m²
4.1.2.5 TERASA	7,9 m ²
4.1.2.6 ZAHRADA	41,2 m ²

Upozornění: Plochy jednotlivých místností jsou pouze orientační. Vybrazené zařízení v plánech bytů (nábytek, kuchyňská linka, elektrické spotřebiče atd.) není součástí dodávky. Rozsah dodávky je specifikován ve standardu. Investor si vyhrazuje právo na drobné úpravy.

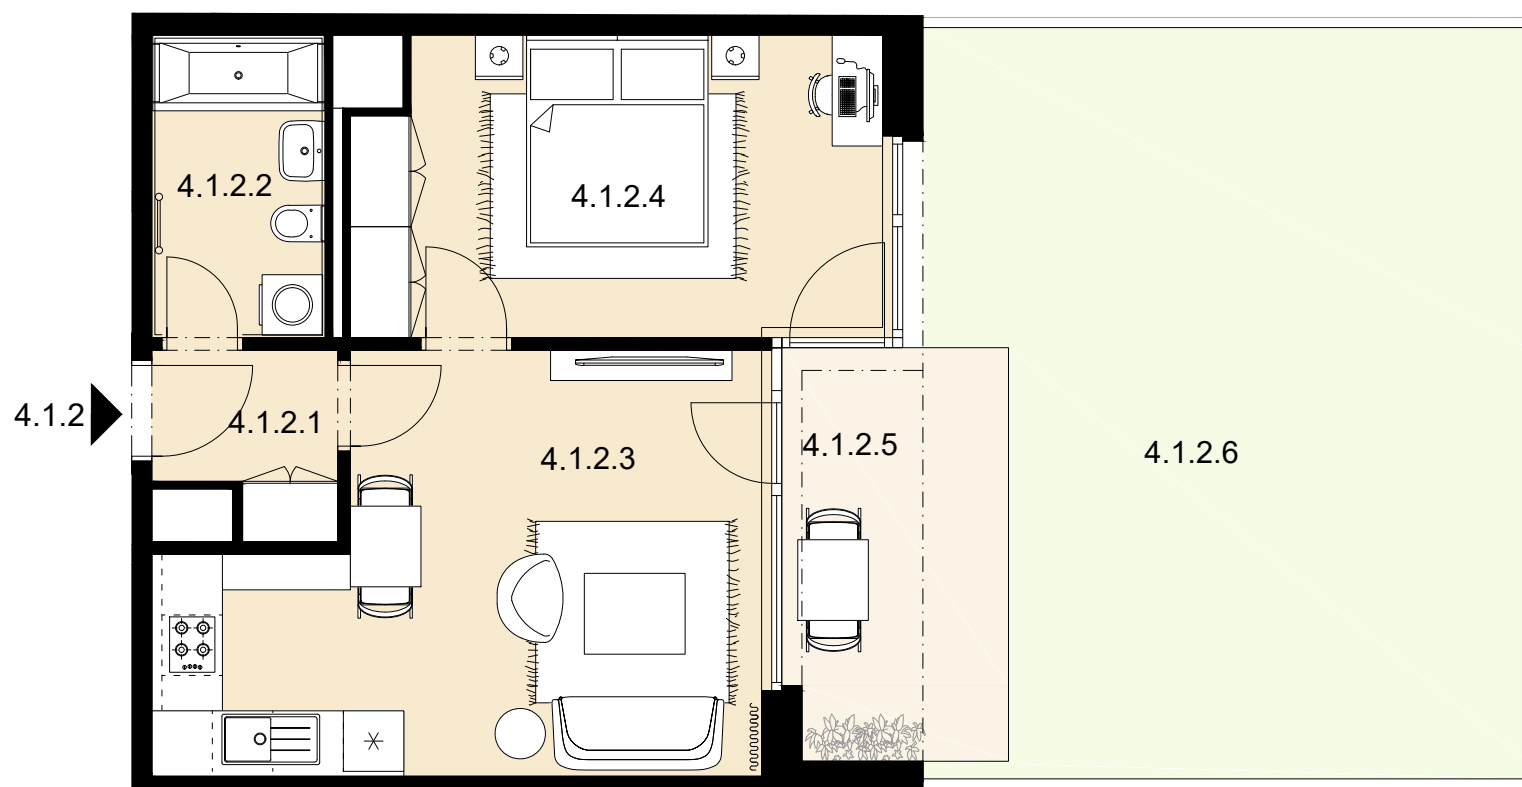


Měřítko
1 : 75

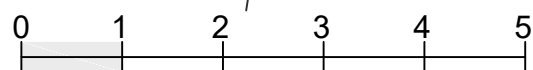

Celková situace



Půdorys podlaží

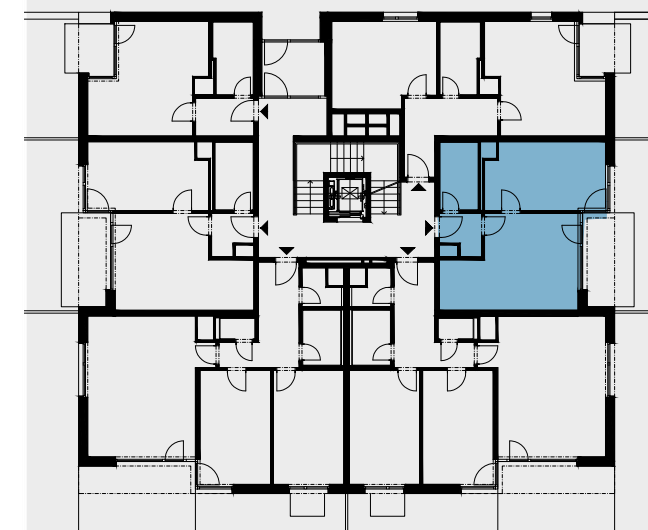

Pohled na dům

