



REZIDENCE POD KOTLÁŘKOU


Objekt	4
Byt č.	4.1.4
Dispozice	3+kk
Podlaží	1. NP

4.1.4.1 PŘEDSÍŇ	10,1 m ²
4.1.4.2 KOMORA	2,4 m ²
4.1.4.3 KOUPELNA	4,2 m ²
4.1.4.4 WC	1,5 m ²
4.1.4.5 POKOJ	15,5 m ²
4.1.4.6 POKOJ	15,6 m ²
4.1.4.7 OBÝVACÍ POKOJ + KK	30,5 m ²
Celková vnitřní užitná plocha	79,8 m²
Celková podlahová plocha	85,6 m²
4.1.4.8 TERASA	15,1 m ²
4.1.4.9 TERASA	1,5 m ²
4.1.4.10 ZAHRADA	77,8 m ²


Upozornění: Plochy jednotlivých místností jsou pouze orientační. Vybírazení zařízení v plánech bytů (nábytek, kuchyňská linka, elektrické spotřebiče atd.) není součástí dodávky. Rozsah dodávky je specifikován ve standardu. Investor si vyhrazuje právo na drobné úpravy.




MS-INVEST a.s.
Sokolovská 694/100a
186 00 Praha 8
Zákaznická linka
+420 601 301 301

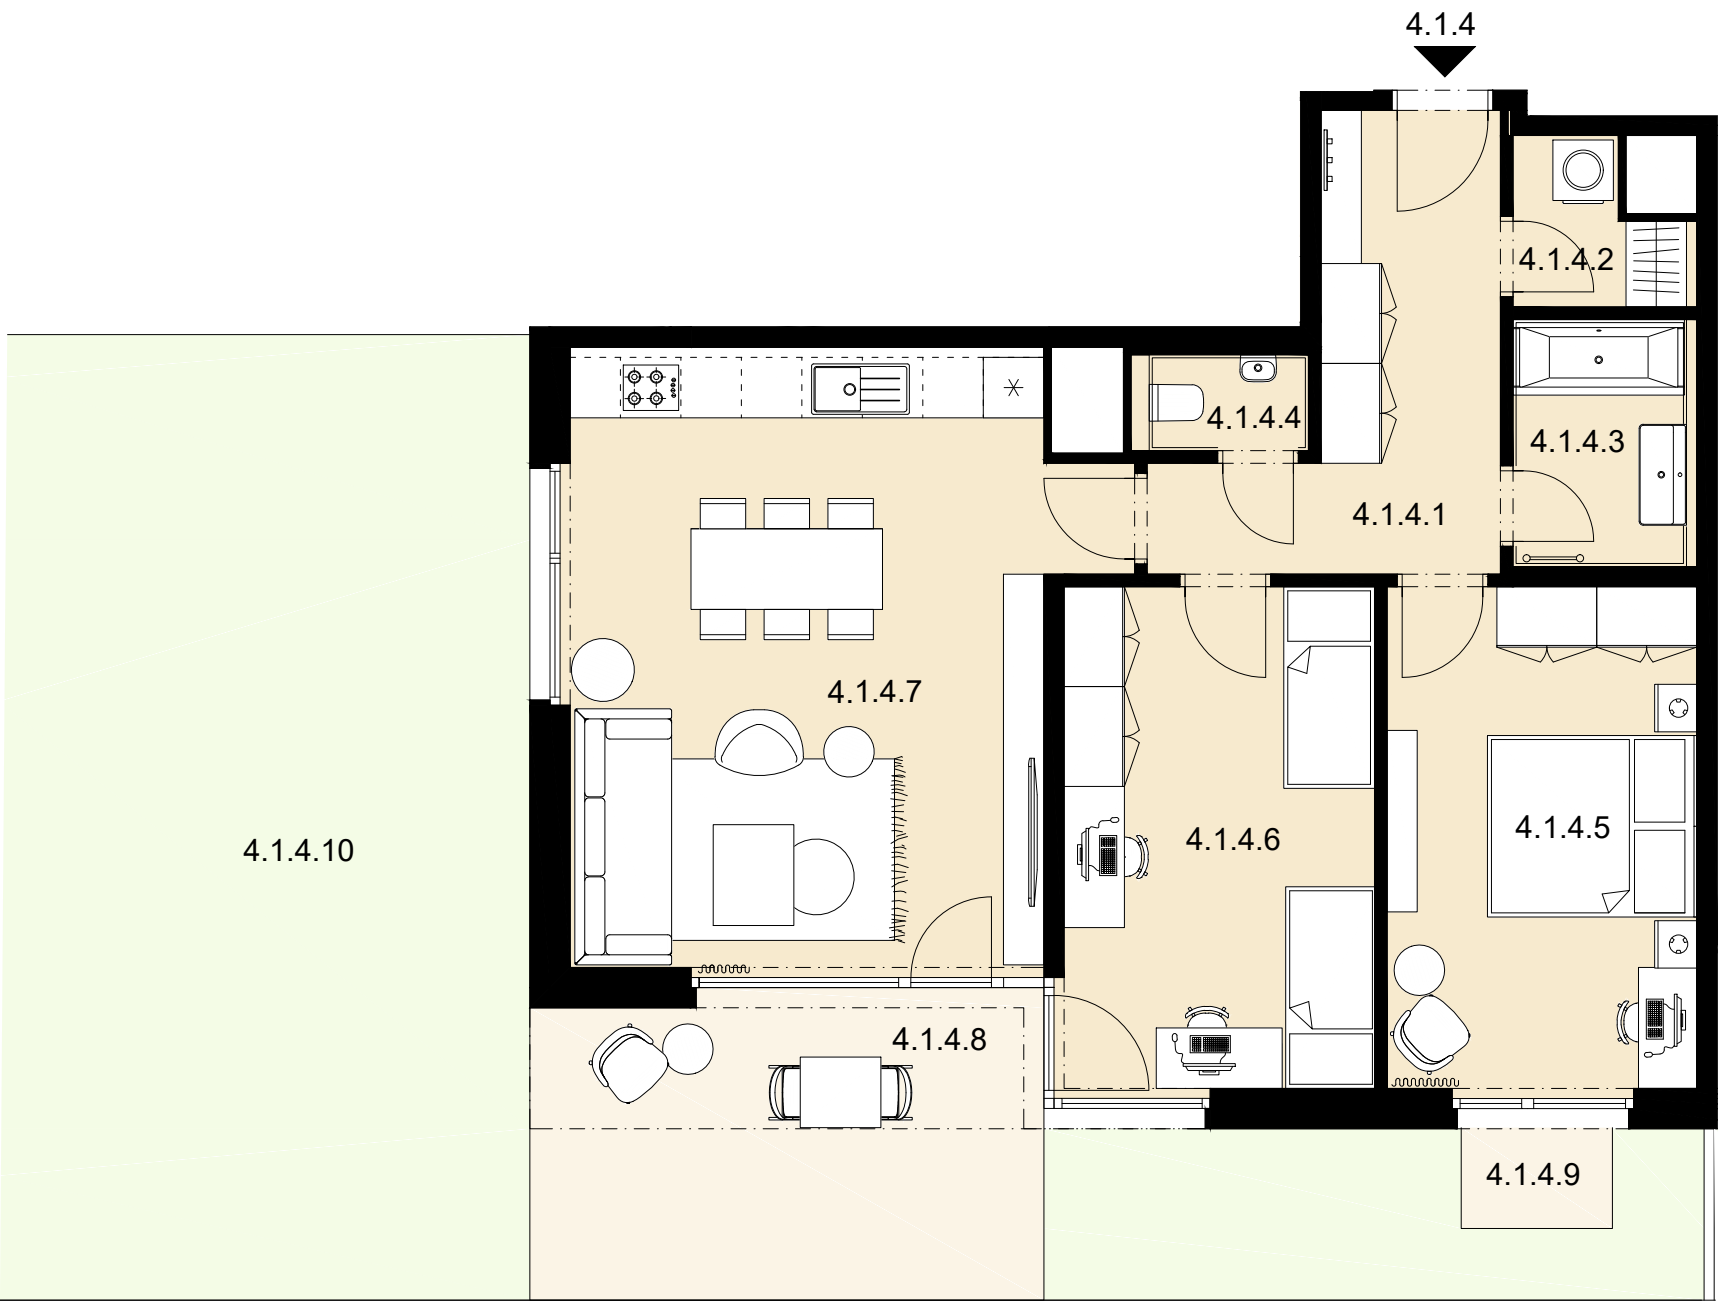


Měřítko
1 : 75

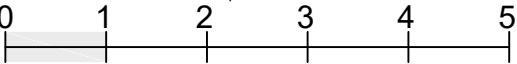

Celková situace

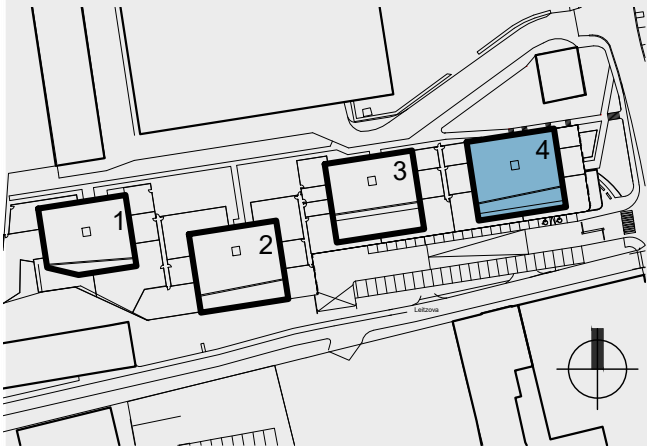

Půdorys podlaží

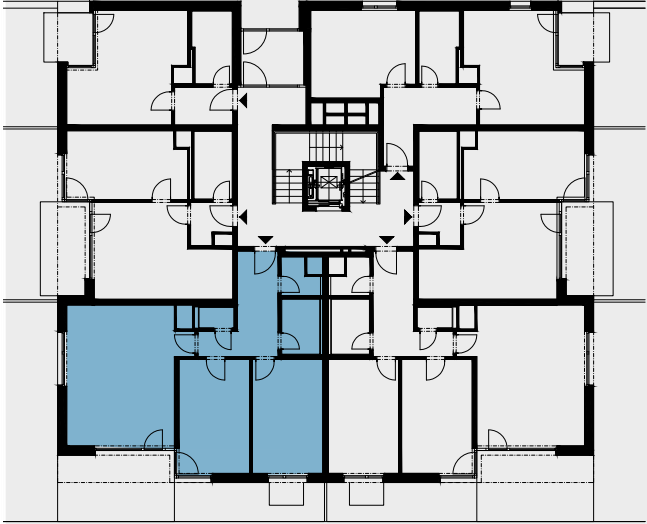

Pohled na dům

